


41 mesas de 10px + ppal.

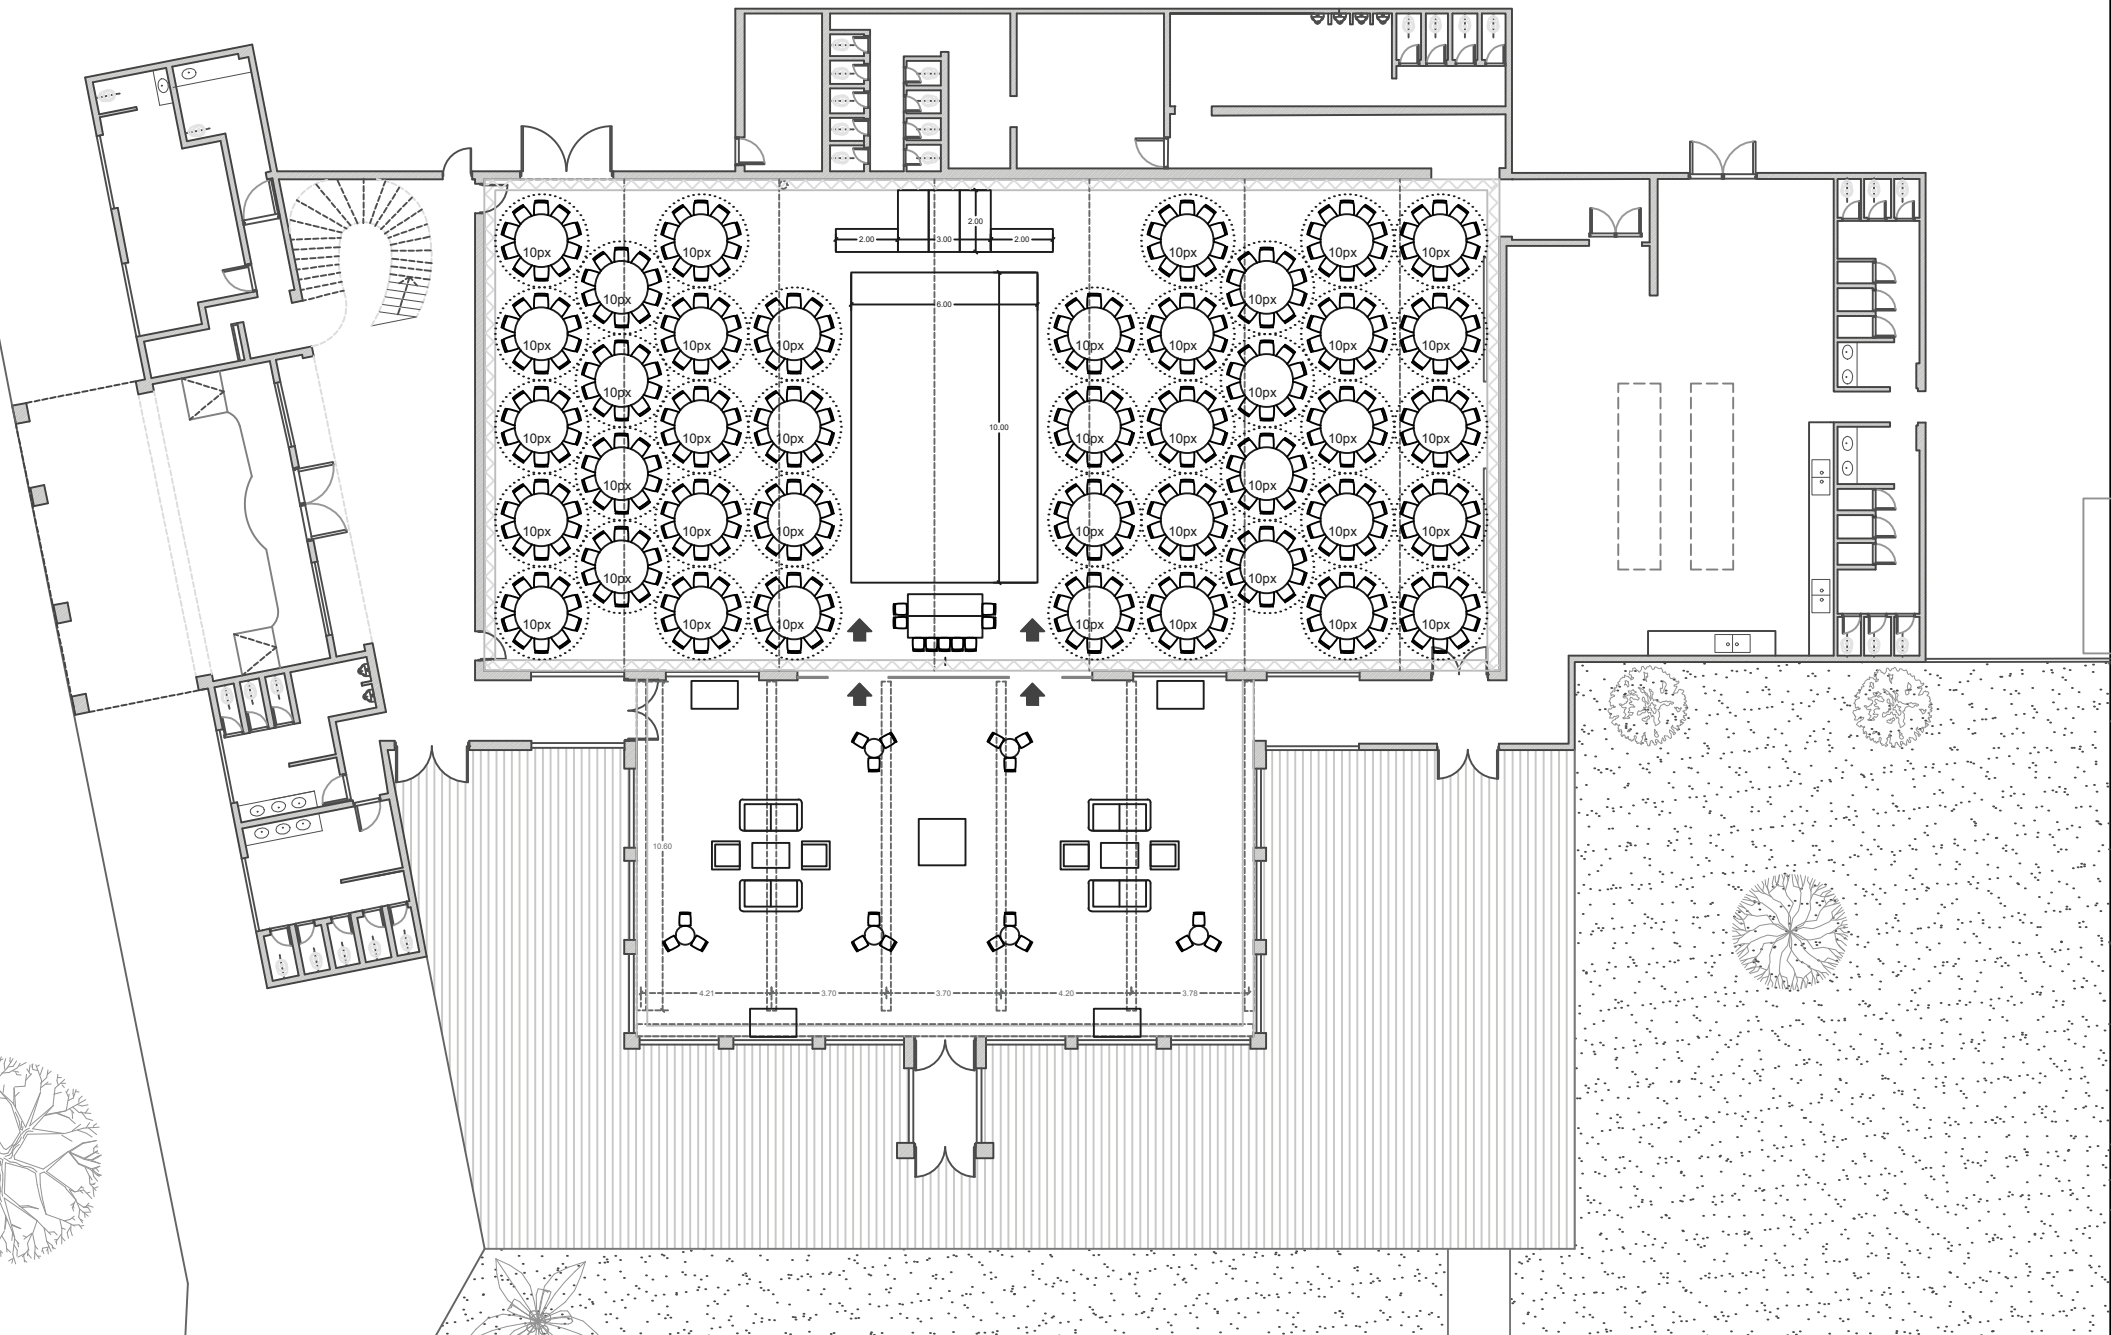


Lugar: PILAR PALACE

PPAL. - CENTRADO (puertas) - 410 px

PILAR PALACE

Escala: 1:250

12 mesas de 10px + ppal.

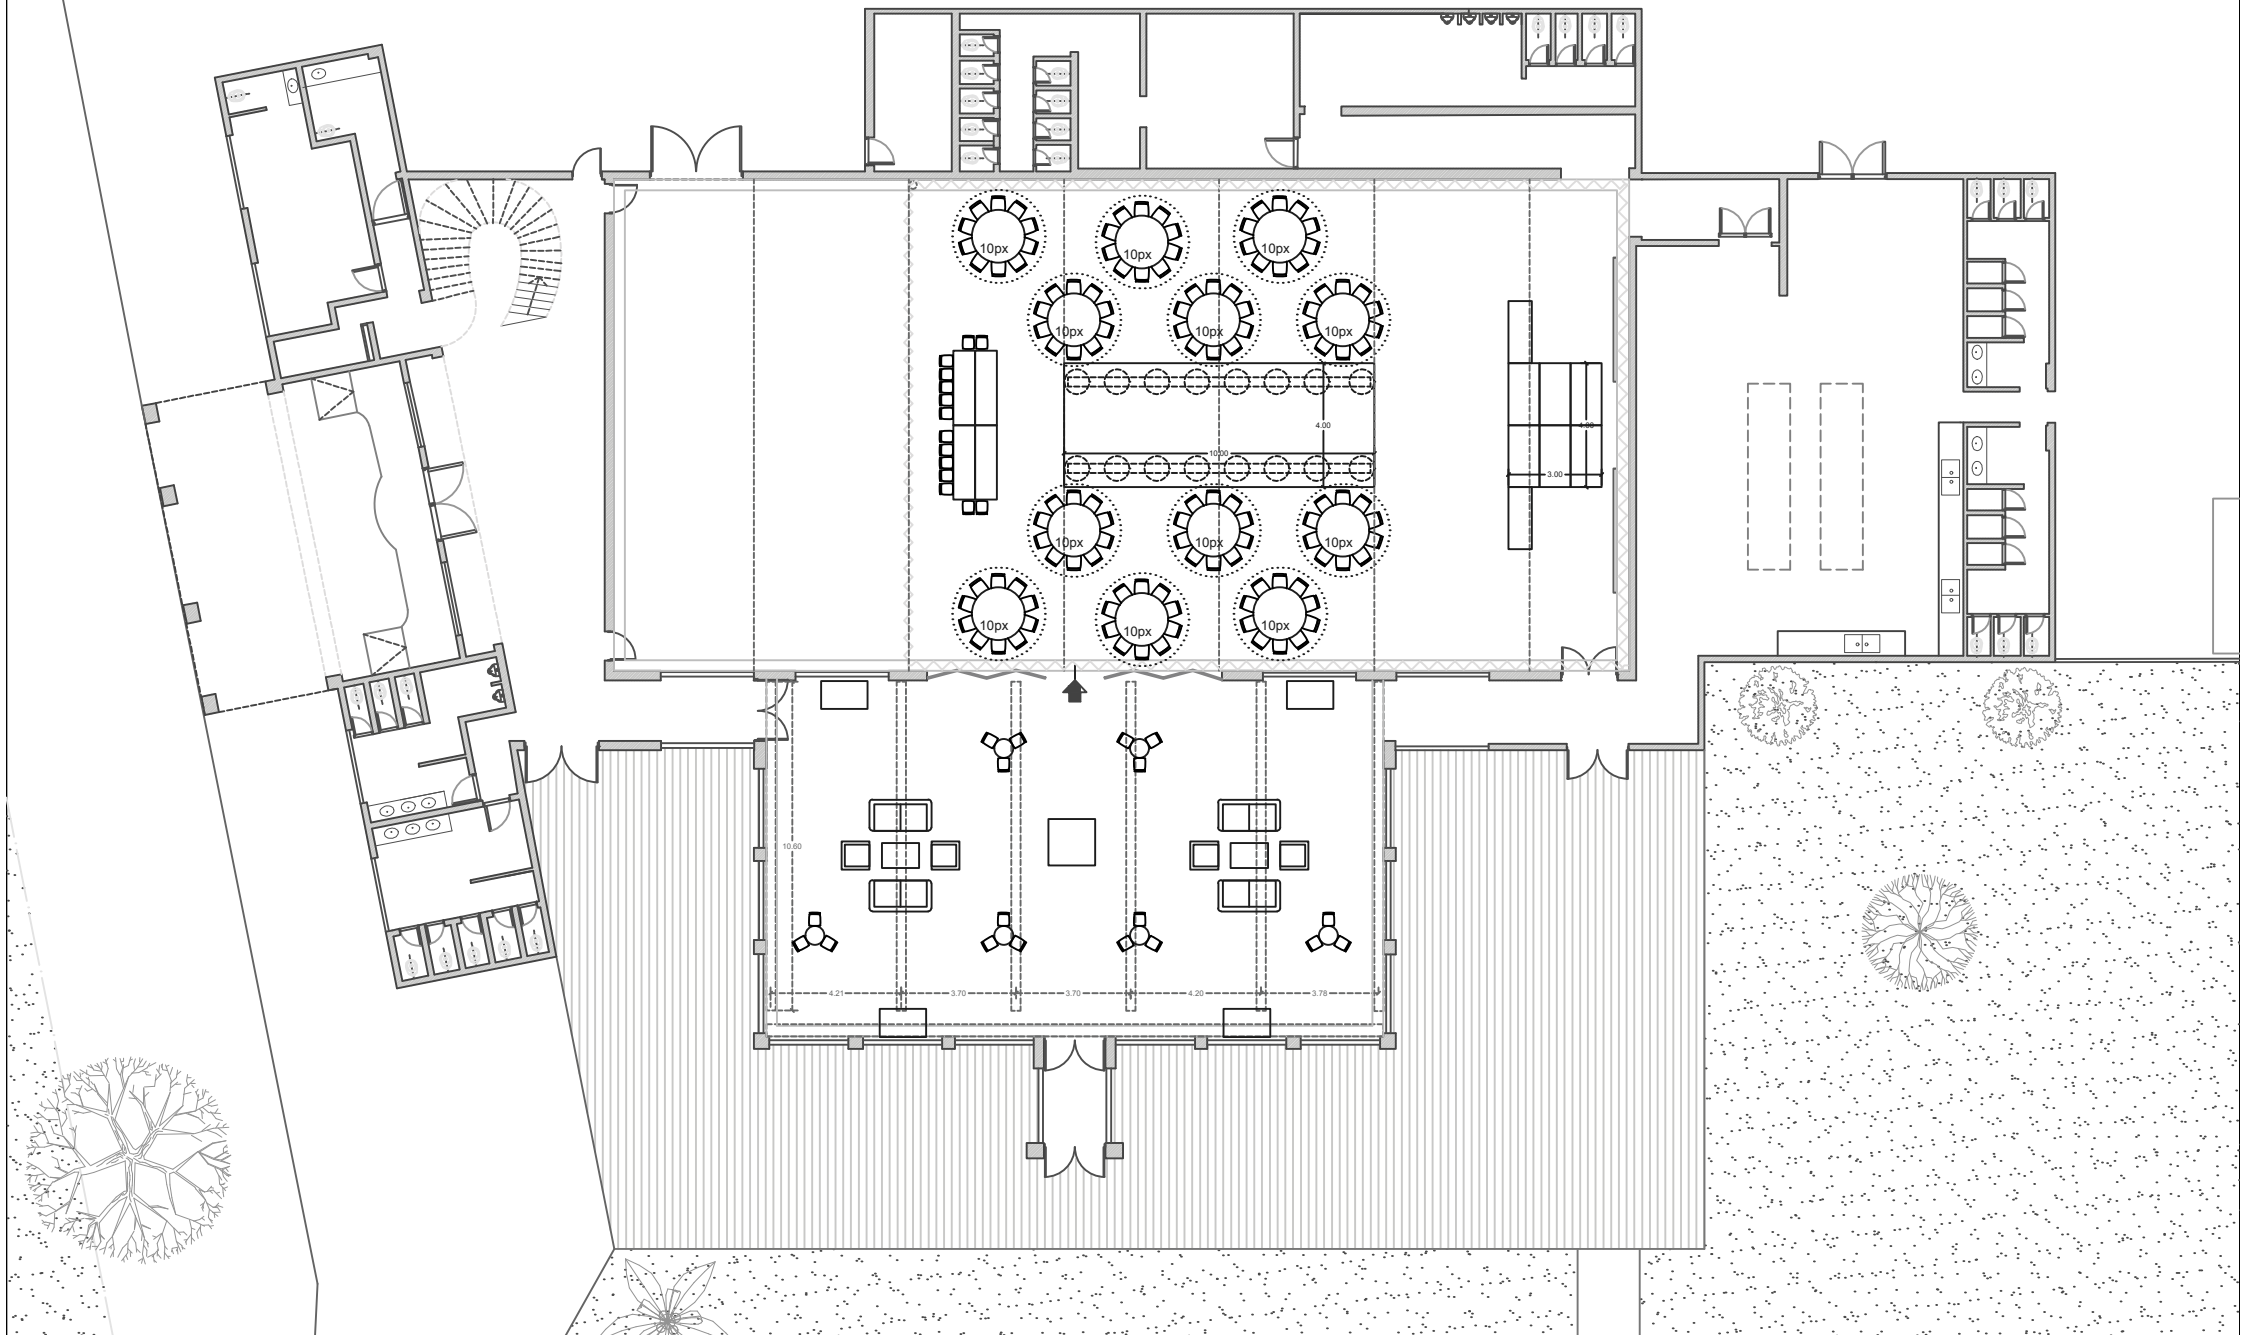


Lugar: PILAR PALACE

PPAL. - Apaisado - Reducido 2 - 120px



PILAR PALACE

Escala: 1:250

16 mesas de 10px + ppal.

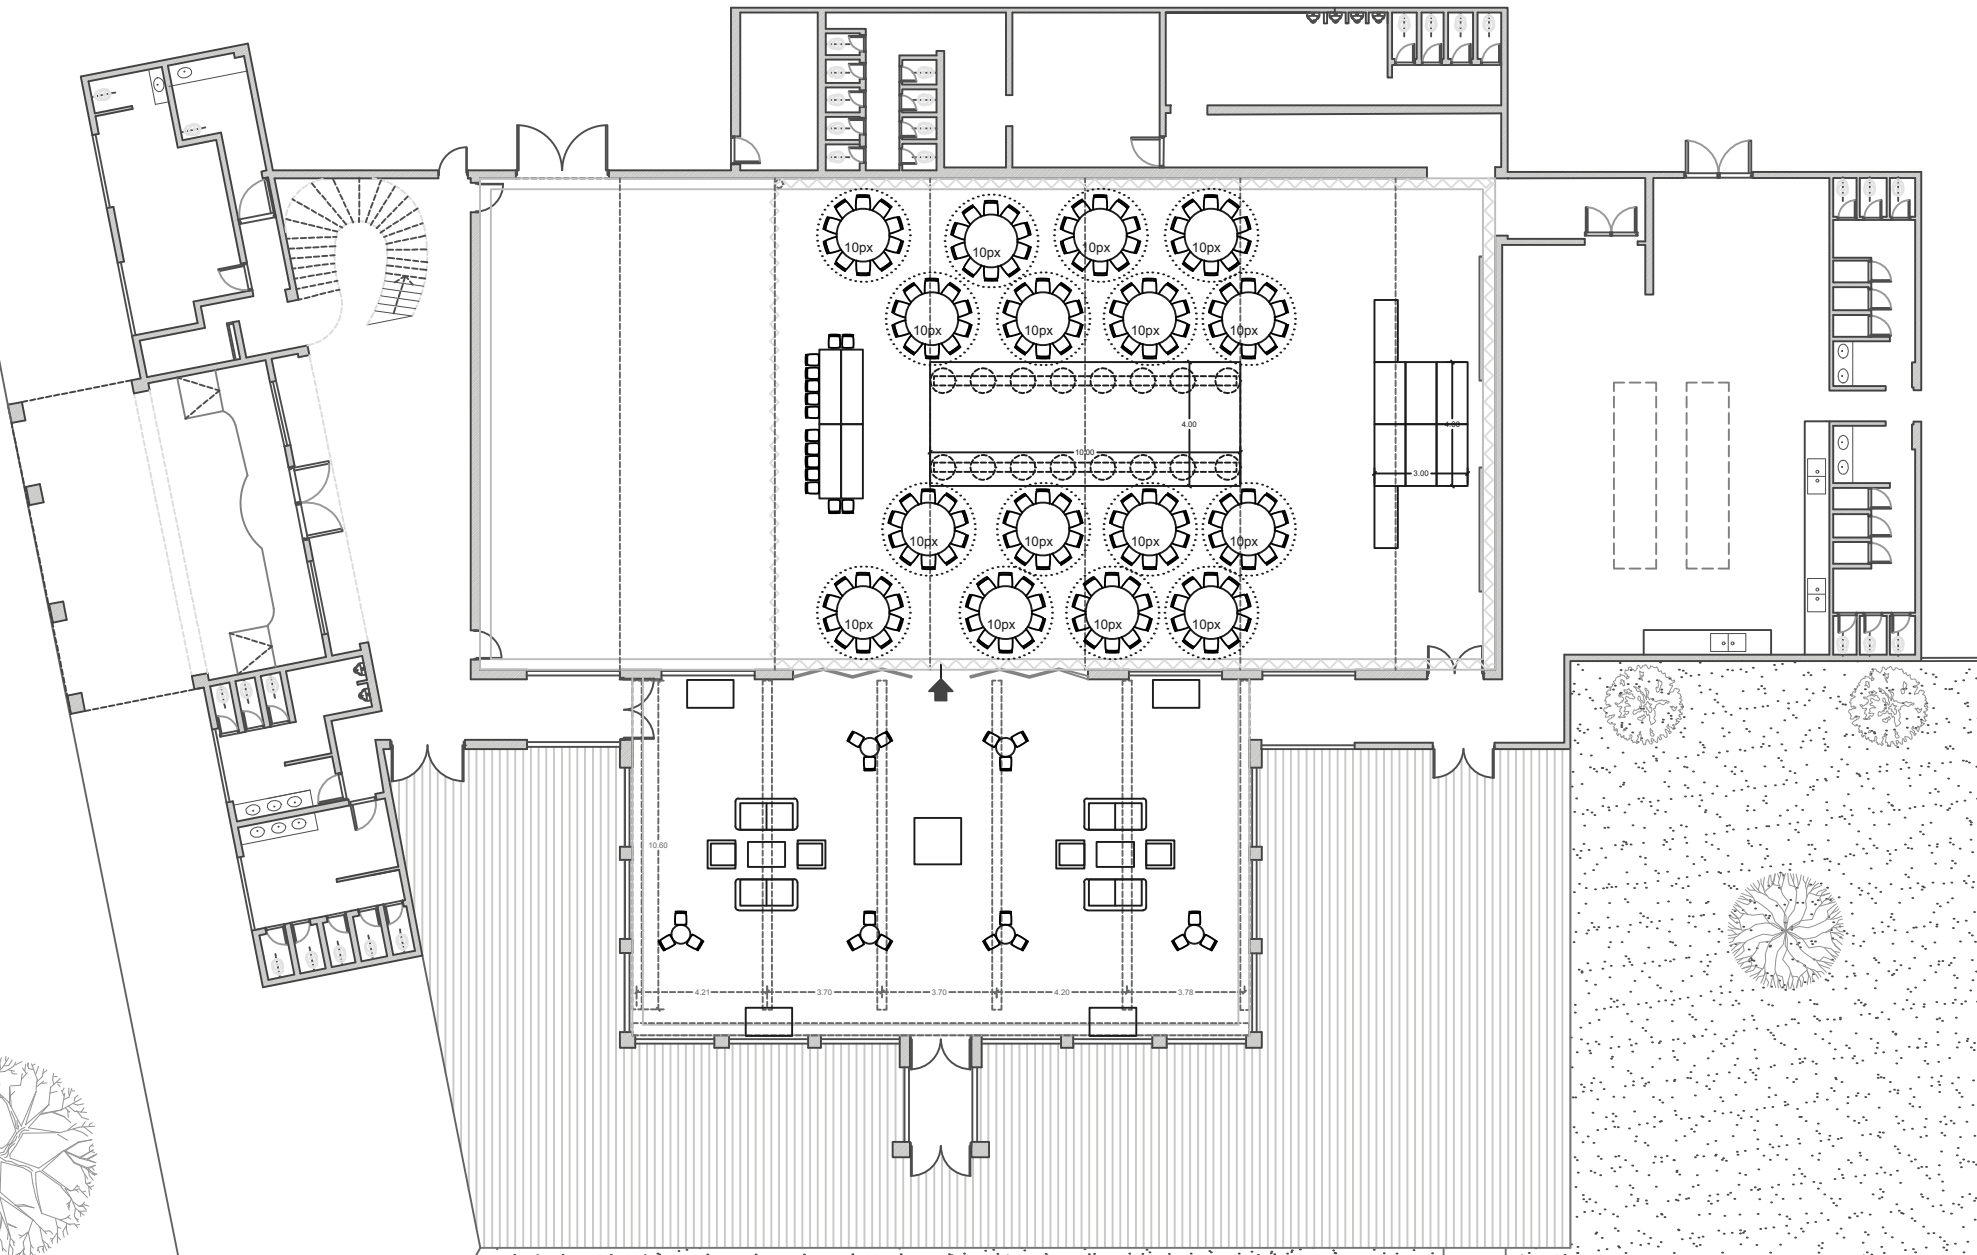

16 mesas de 10px + ppal.

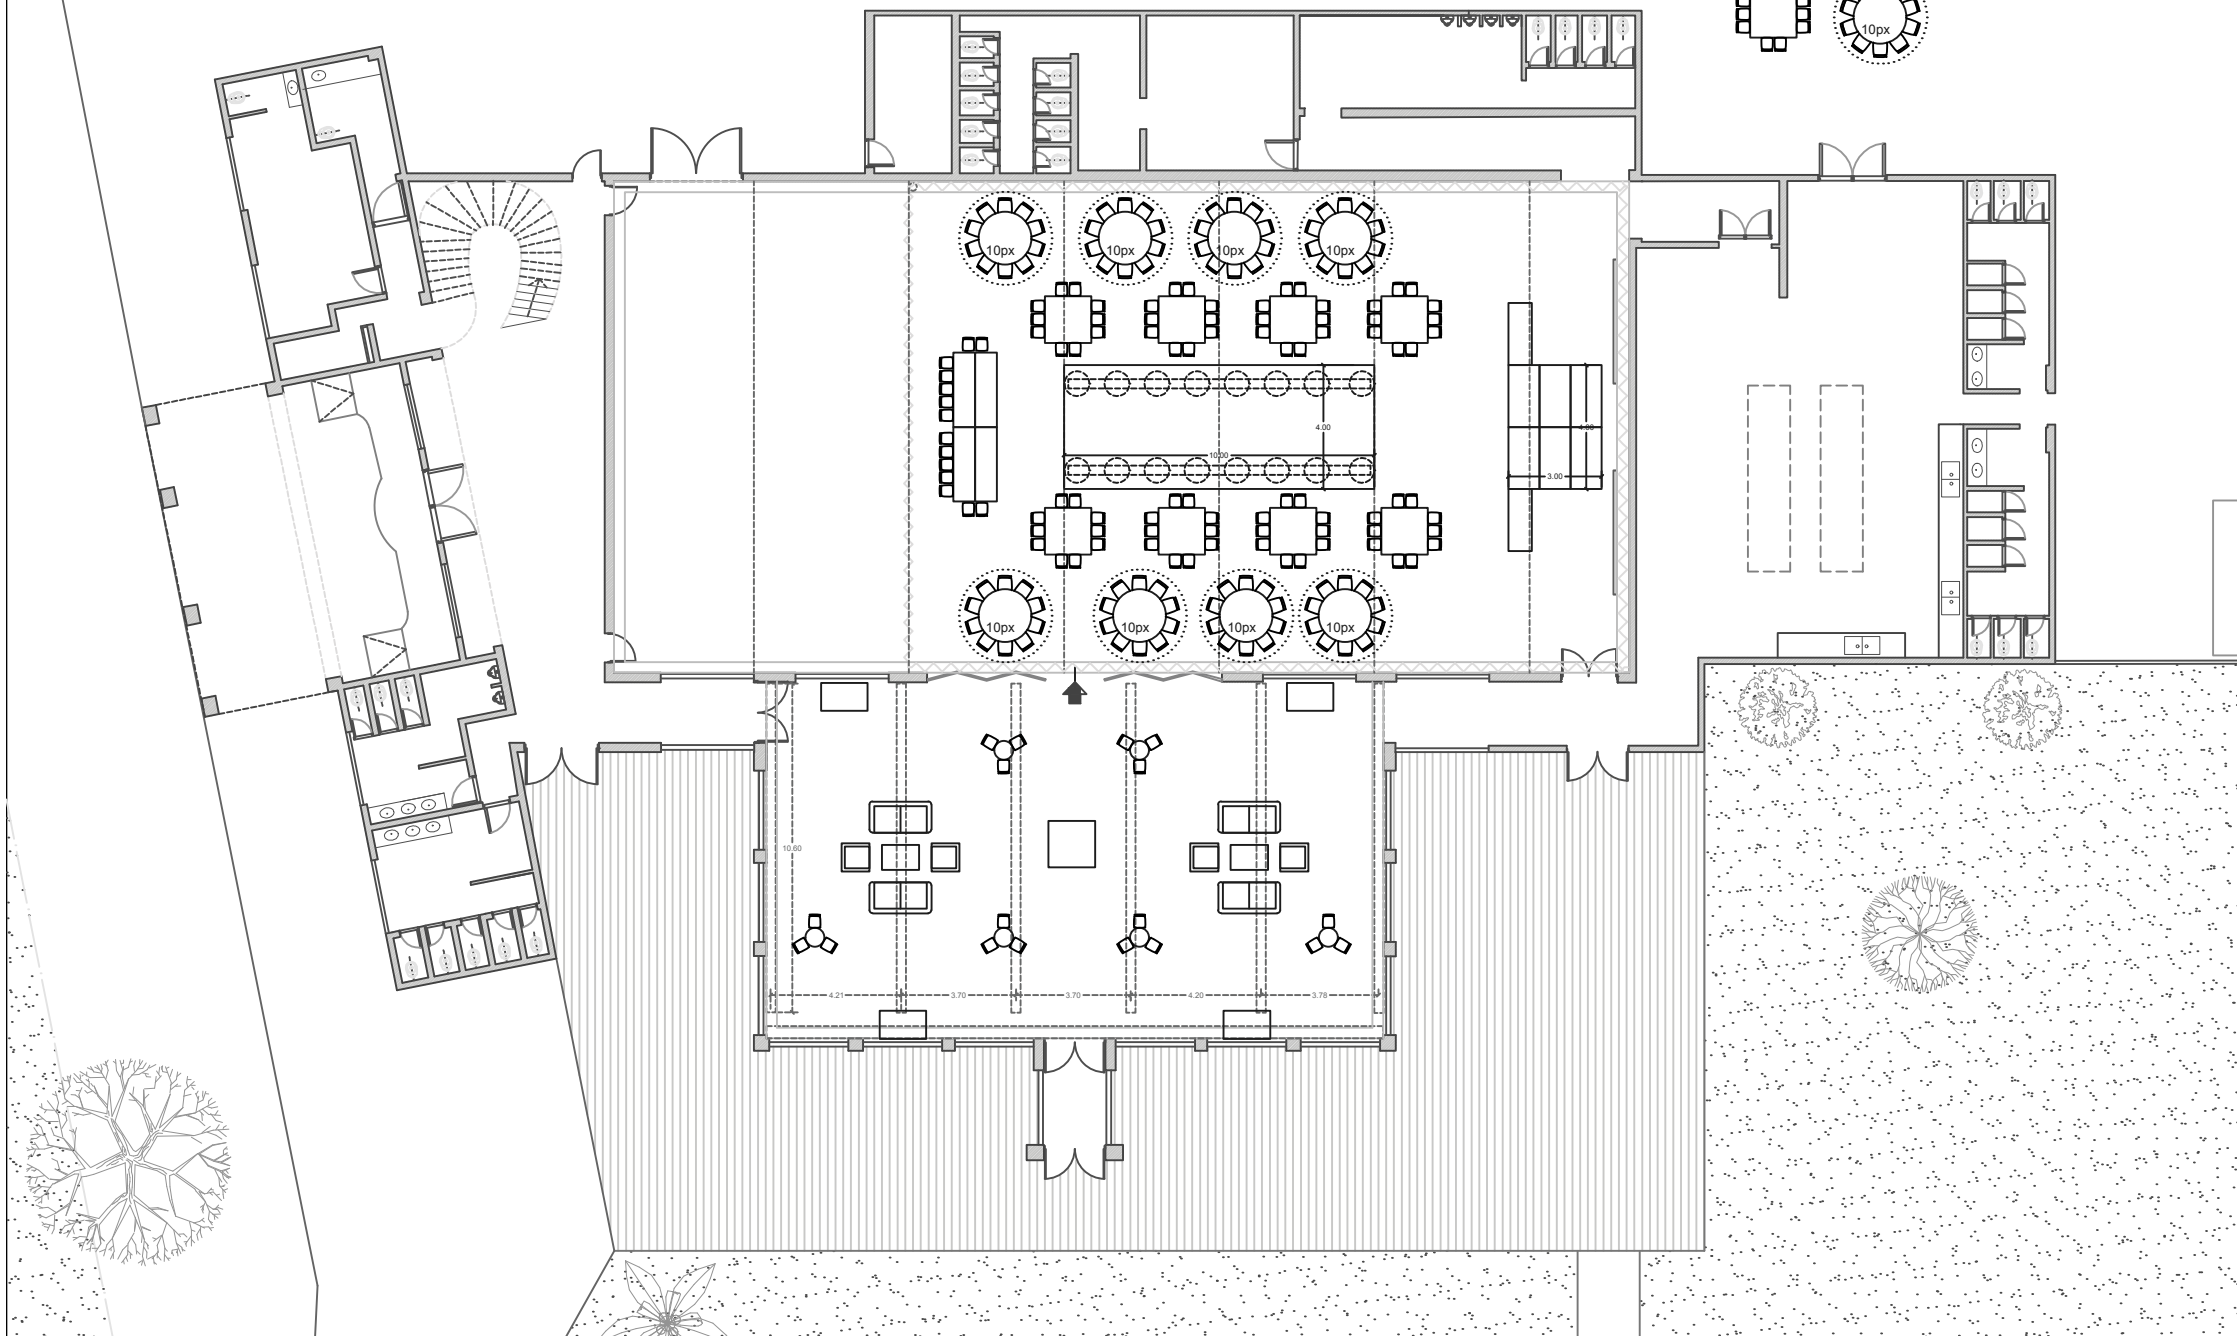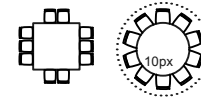


Lugar: PILAR PALACE

PPAL. - Apaisado - Reducido 2 - 160px

PILAR PALACE

Escala: 1:250

20 mesas de 10px + ppal.

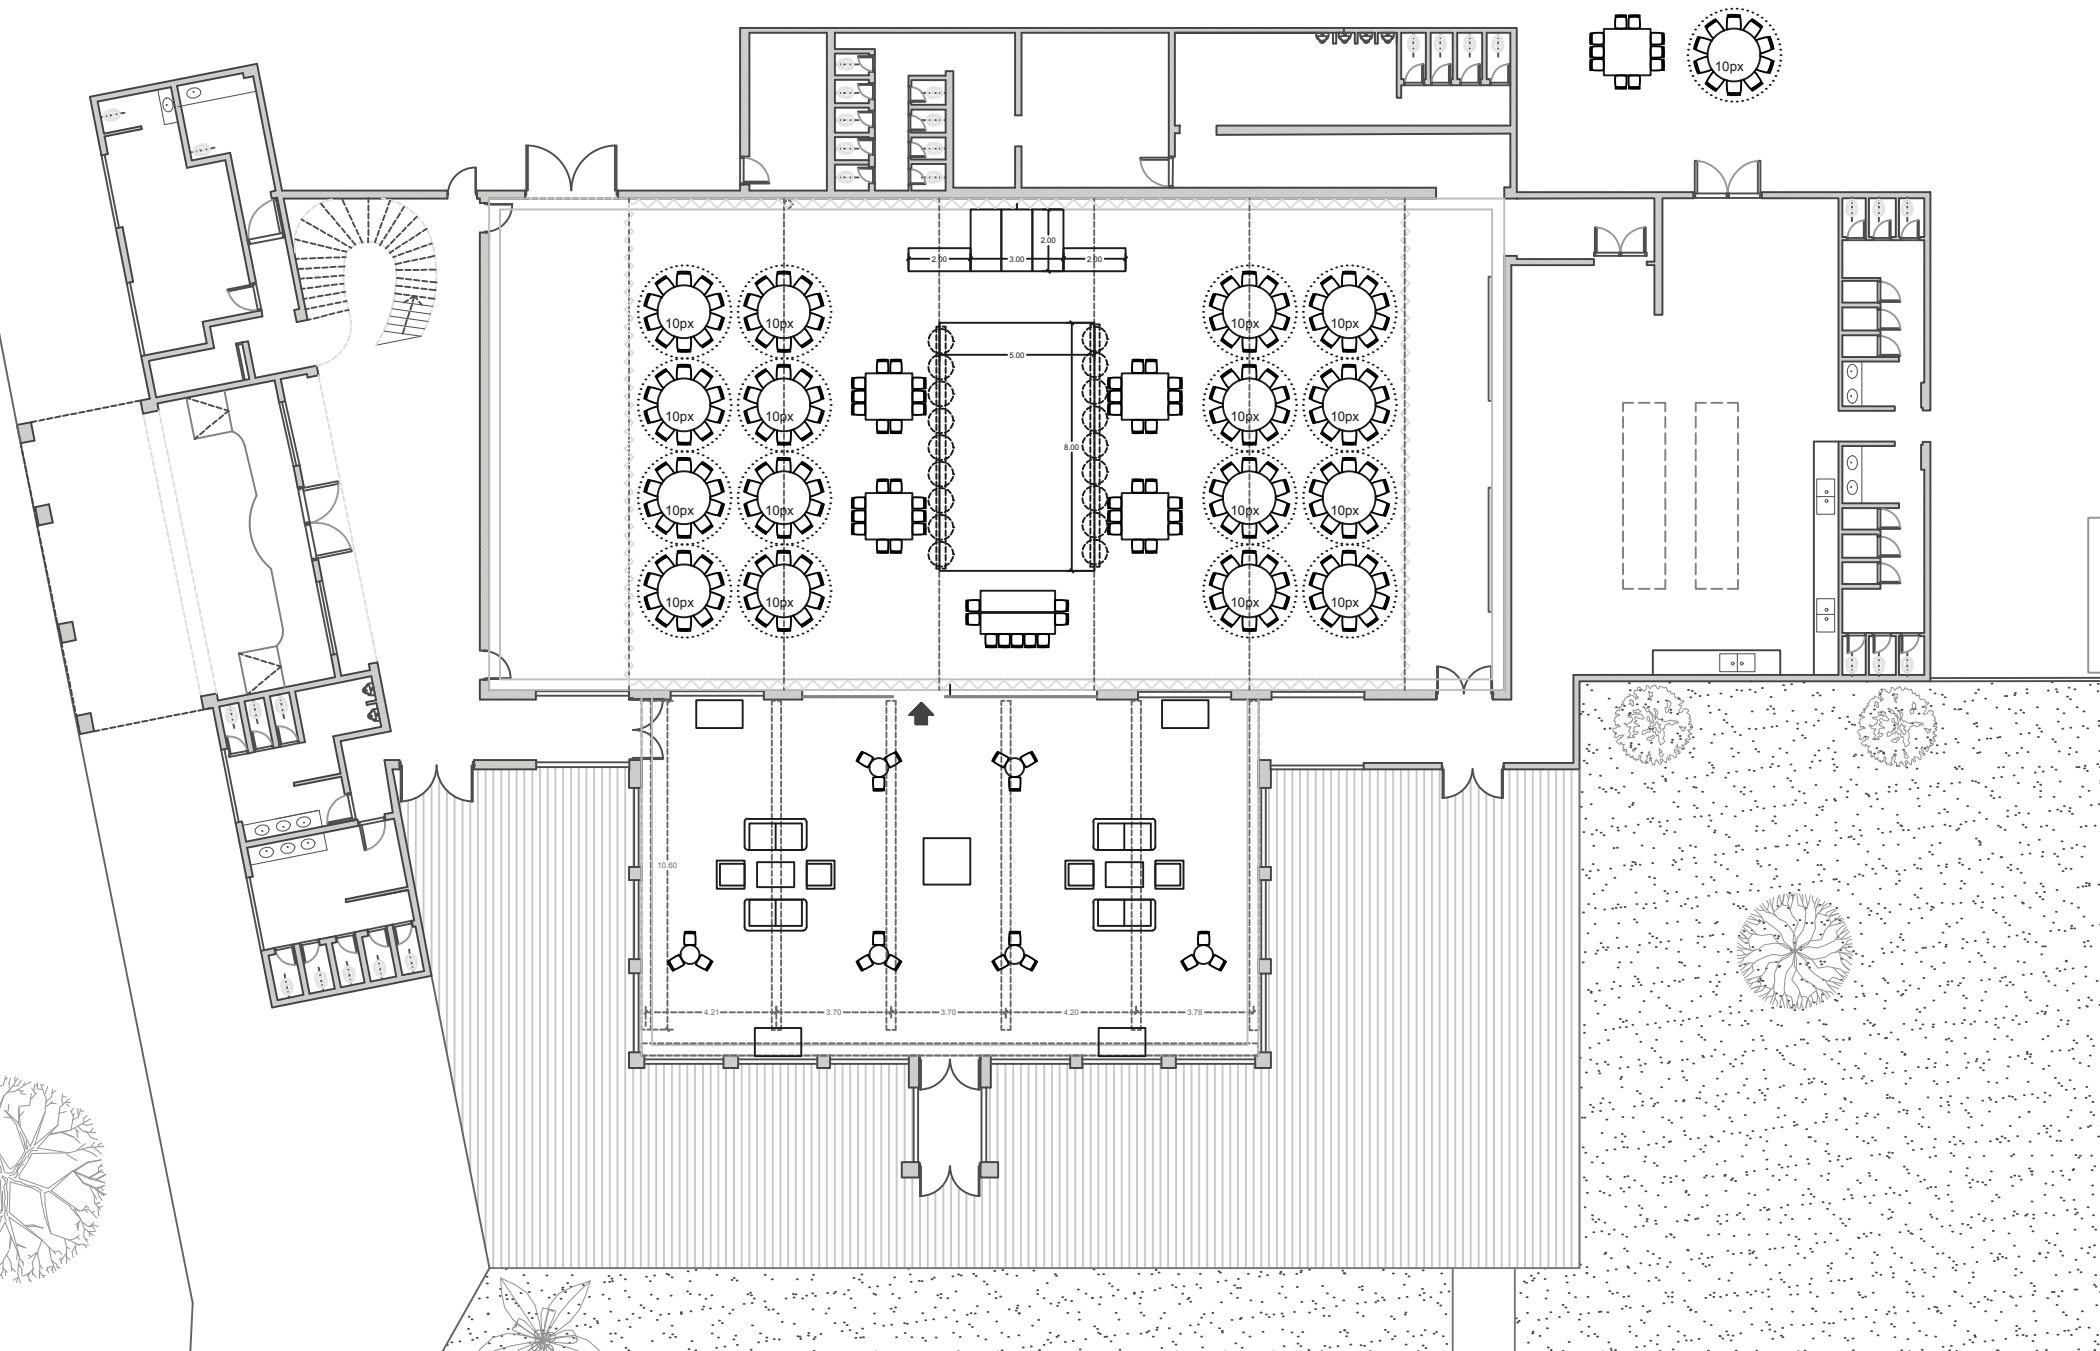


Lugar: PILAR PALACE

PPAL. - Reducido - 200 px (red. y cuad.)

PILAR PALACE

Escala: 1:250

20 mesas de 10px + ppal.

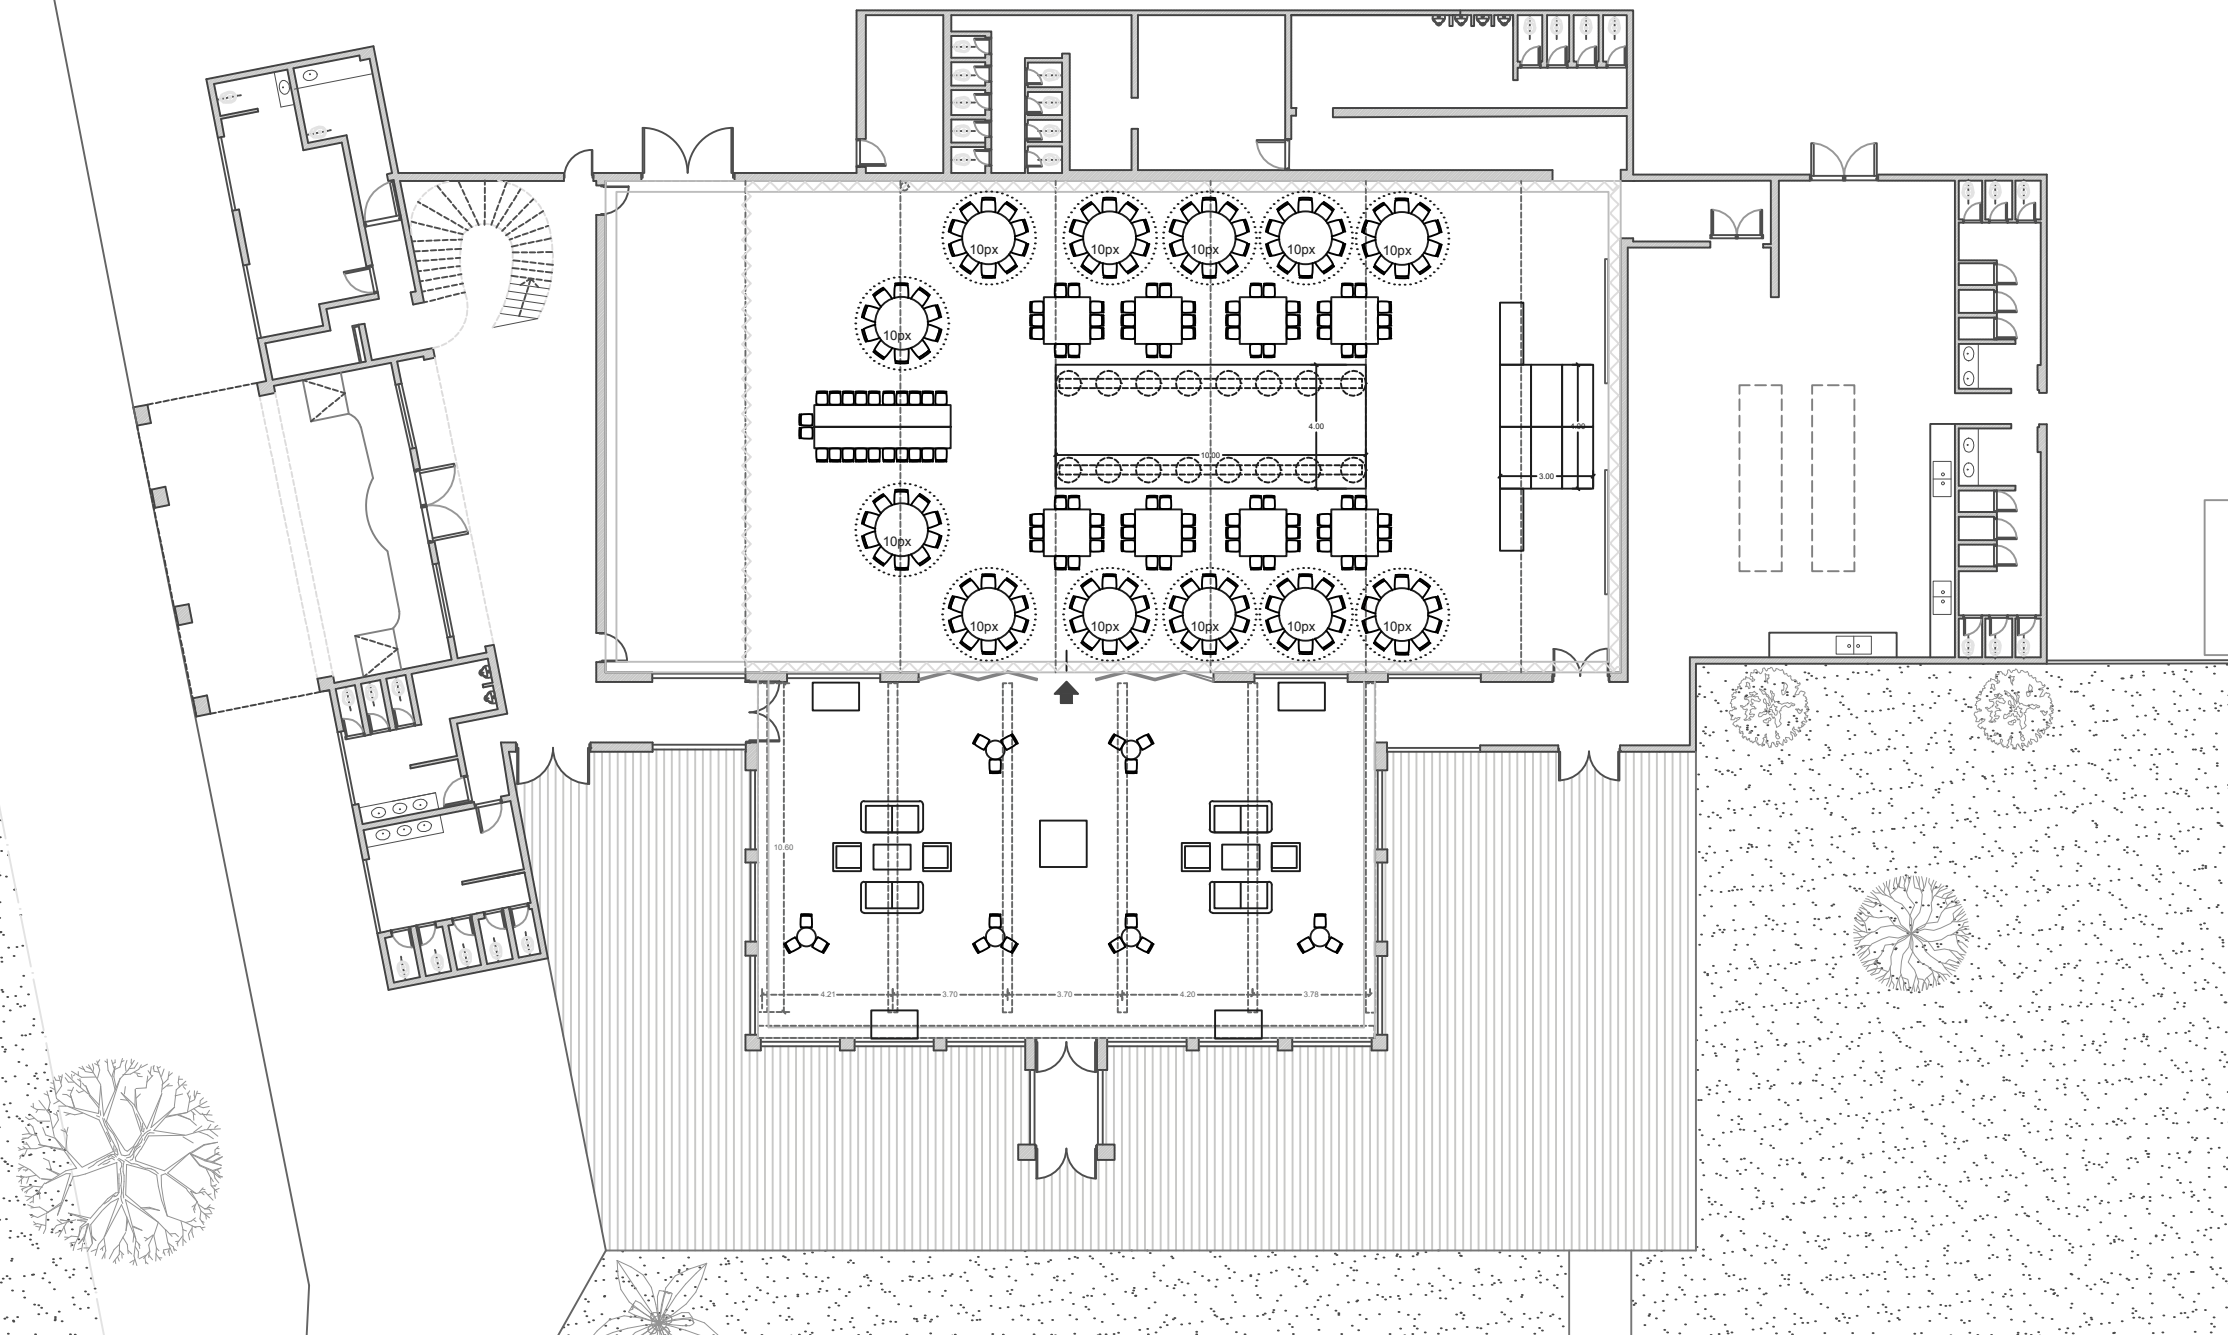


Lugar: PILAR PALACE

PPAL. - Apaisado - Reducido - 200px

PILAR PALACE

Escala: 1:250

20 mesas de 10px + ppal.

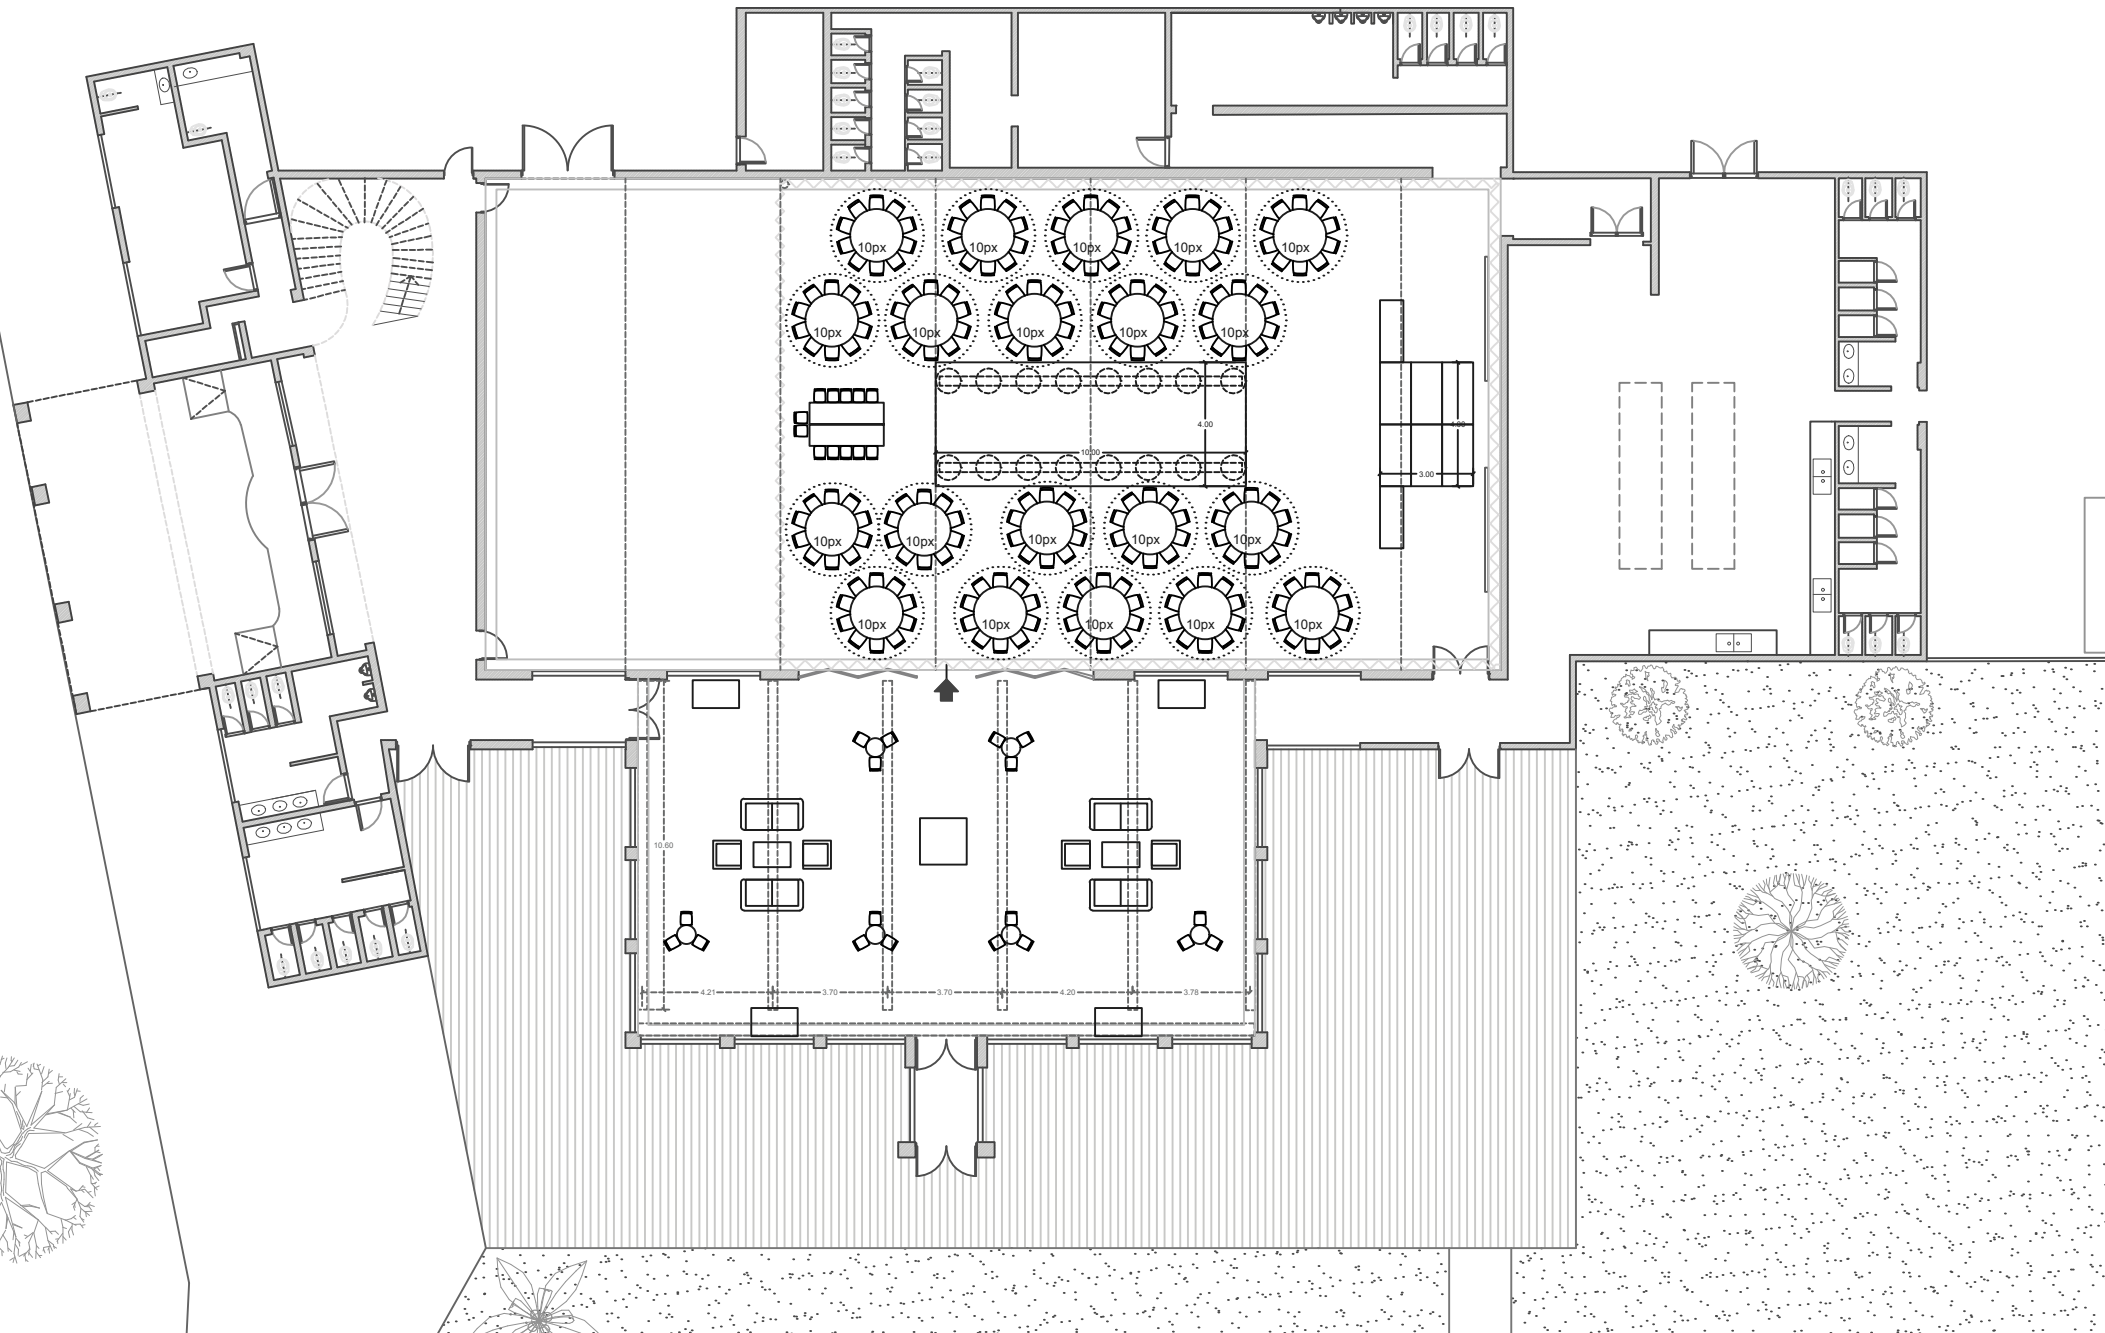


Lugar: PILAR PALACE

PPAL. - Apaisado - Reducido 2 - 200px

PILAR PALACE

Escala: 1:250

22 mesas de 10px + ppal.

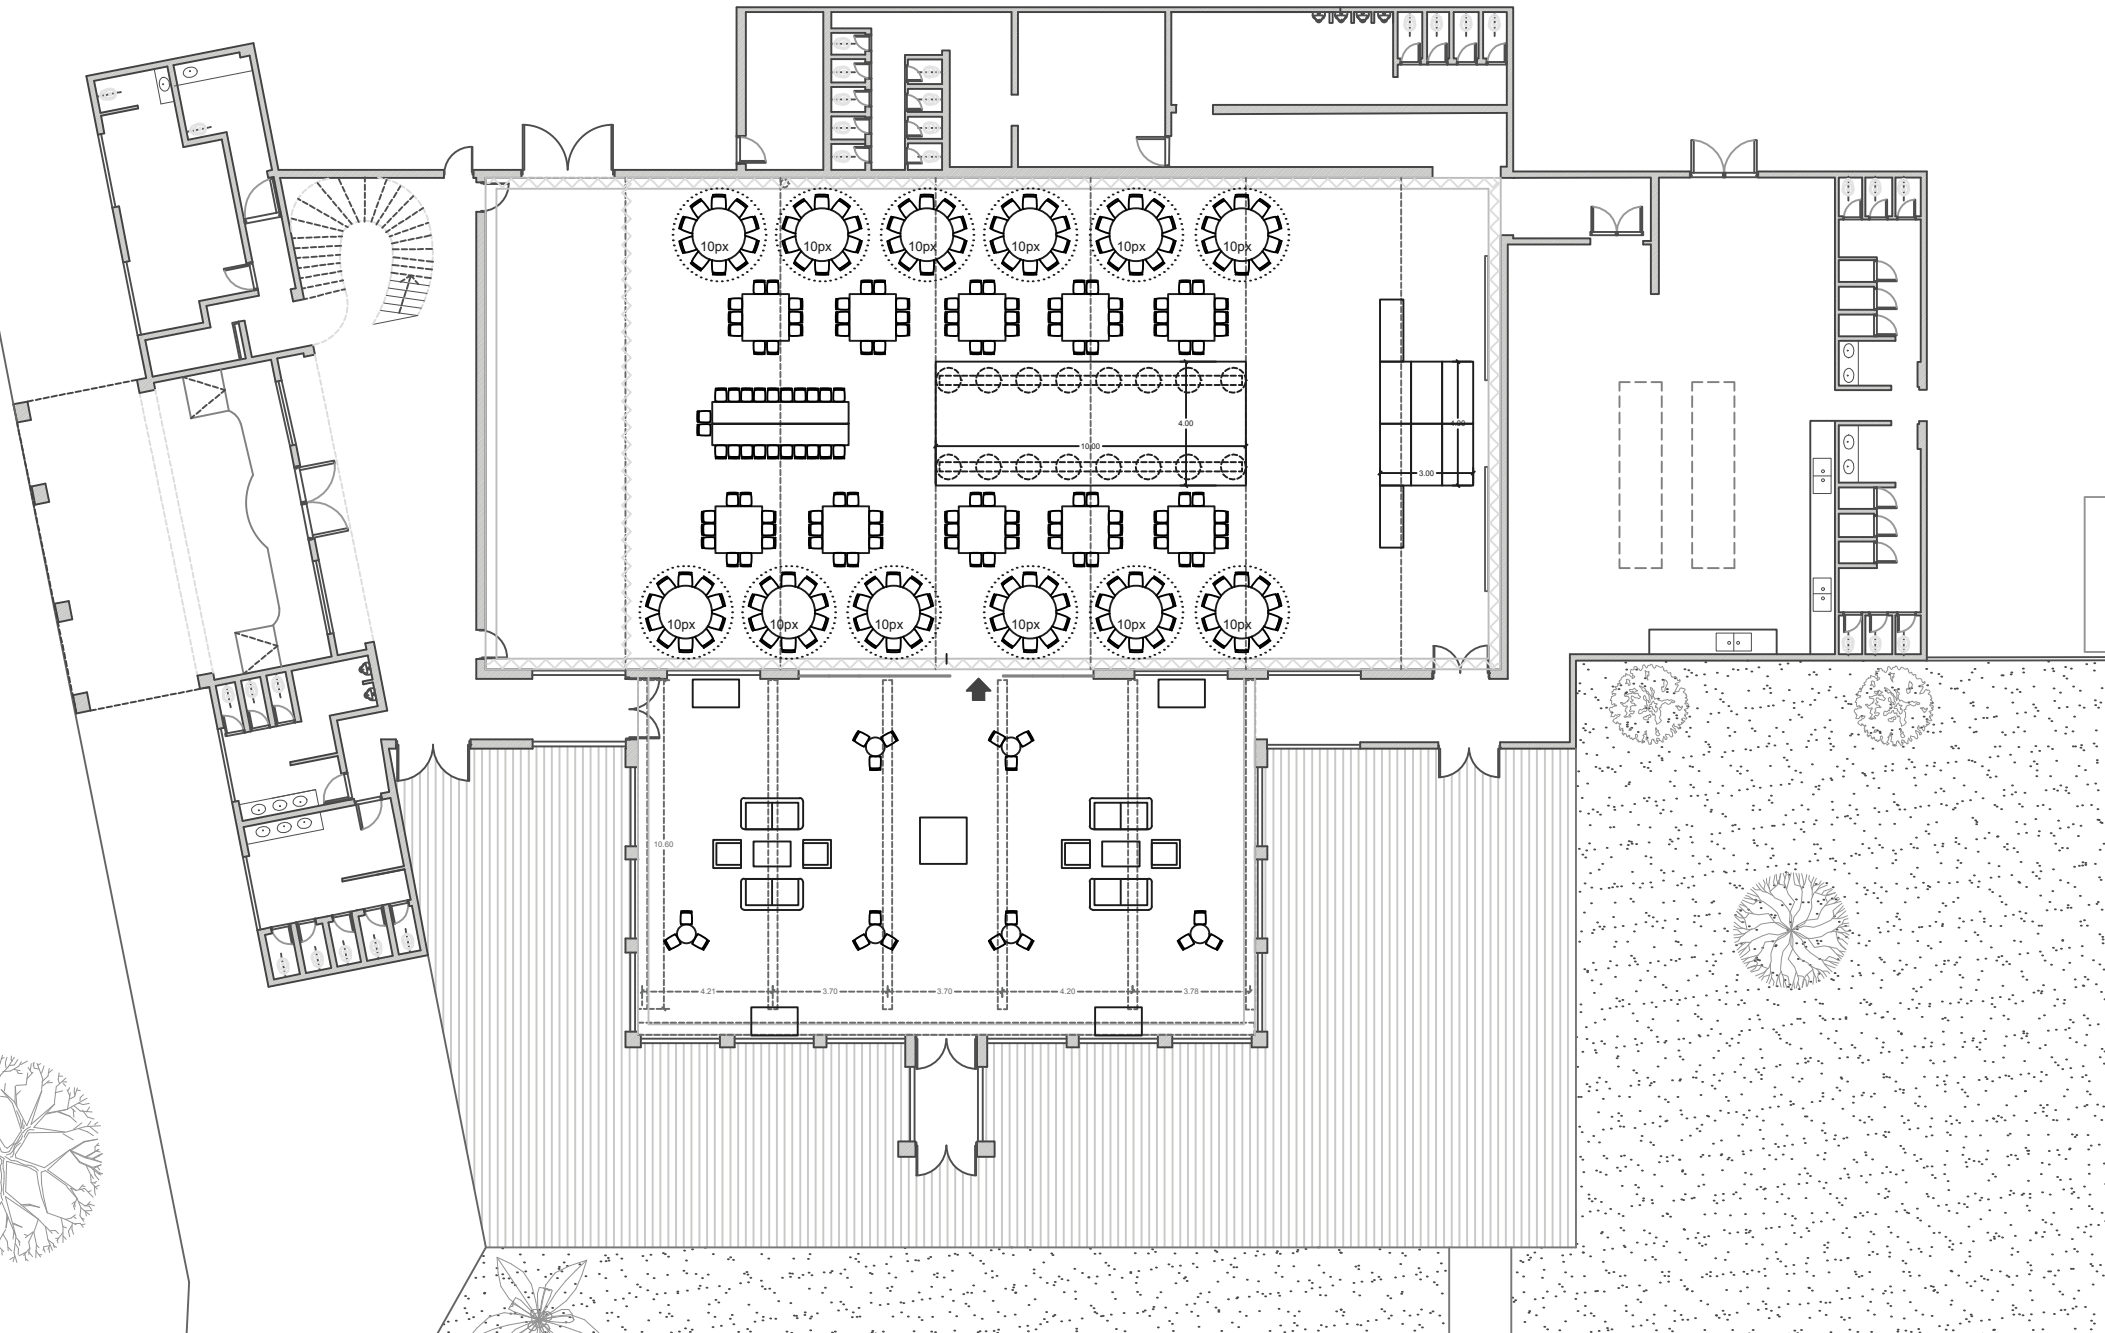

Lugar: PILAR PALACE


PPAL. - Apaisado - Reducido - 220px

PILAR PALACE

Escala: 1:250



24 mesas de 10px + ppal.

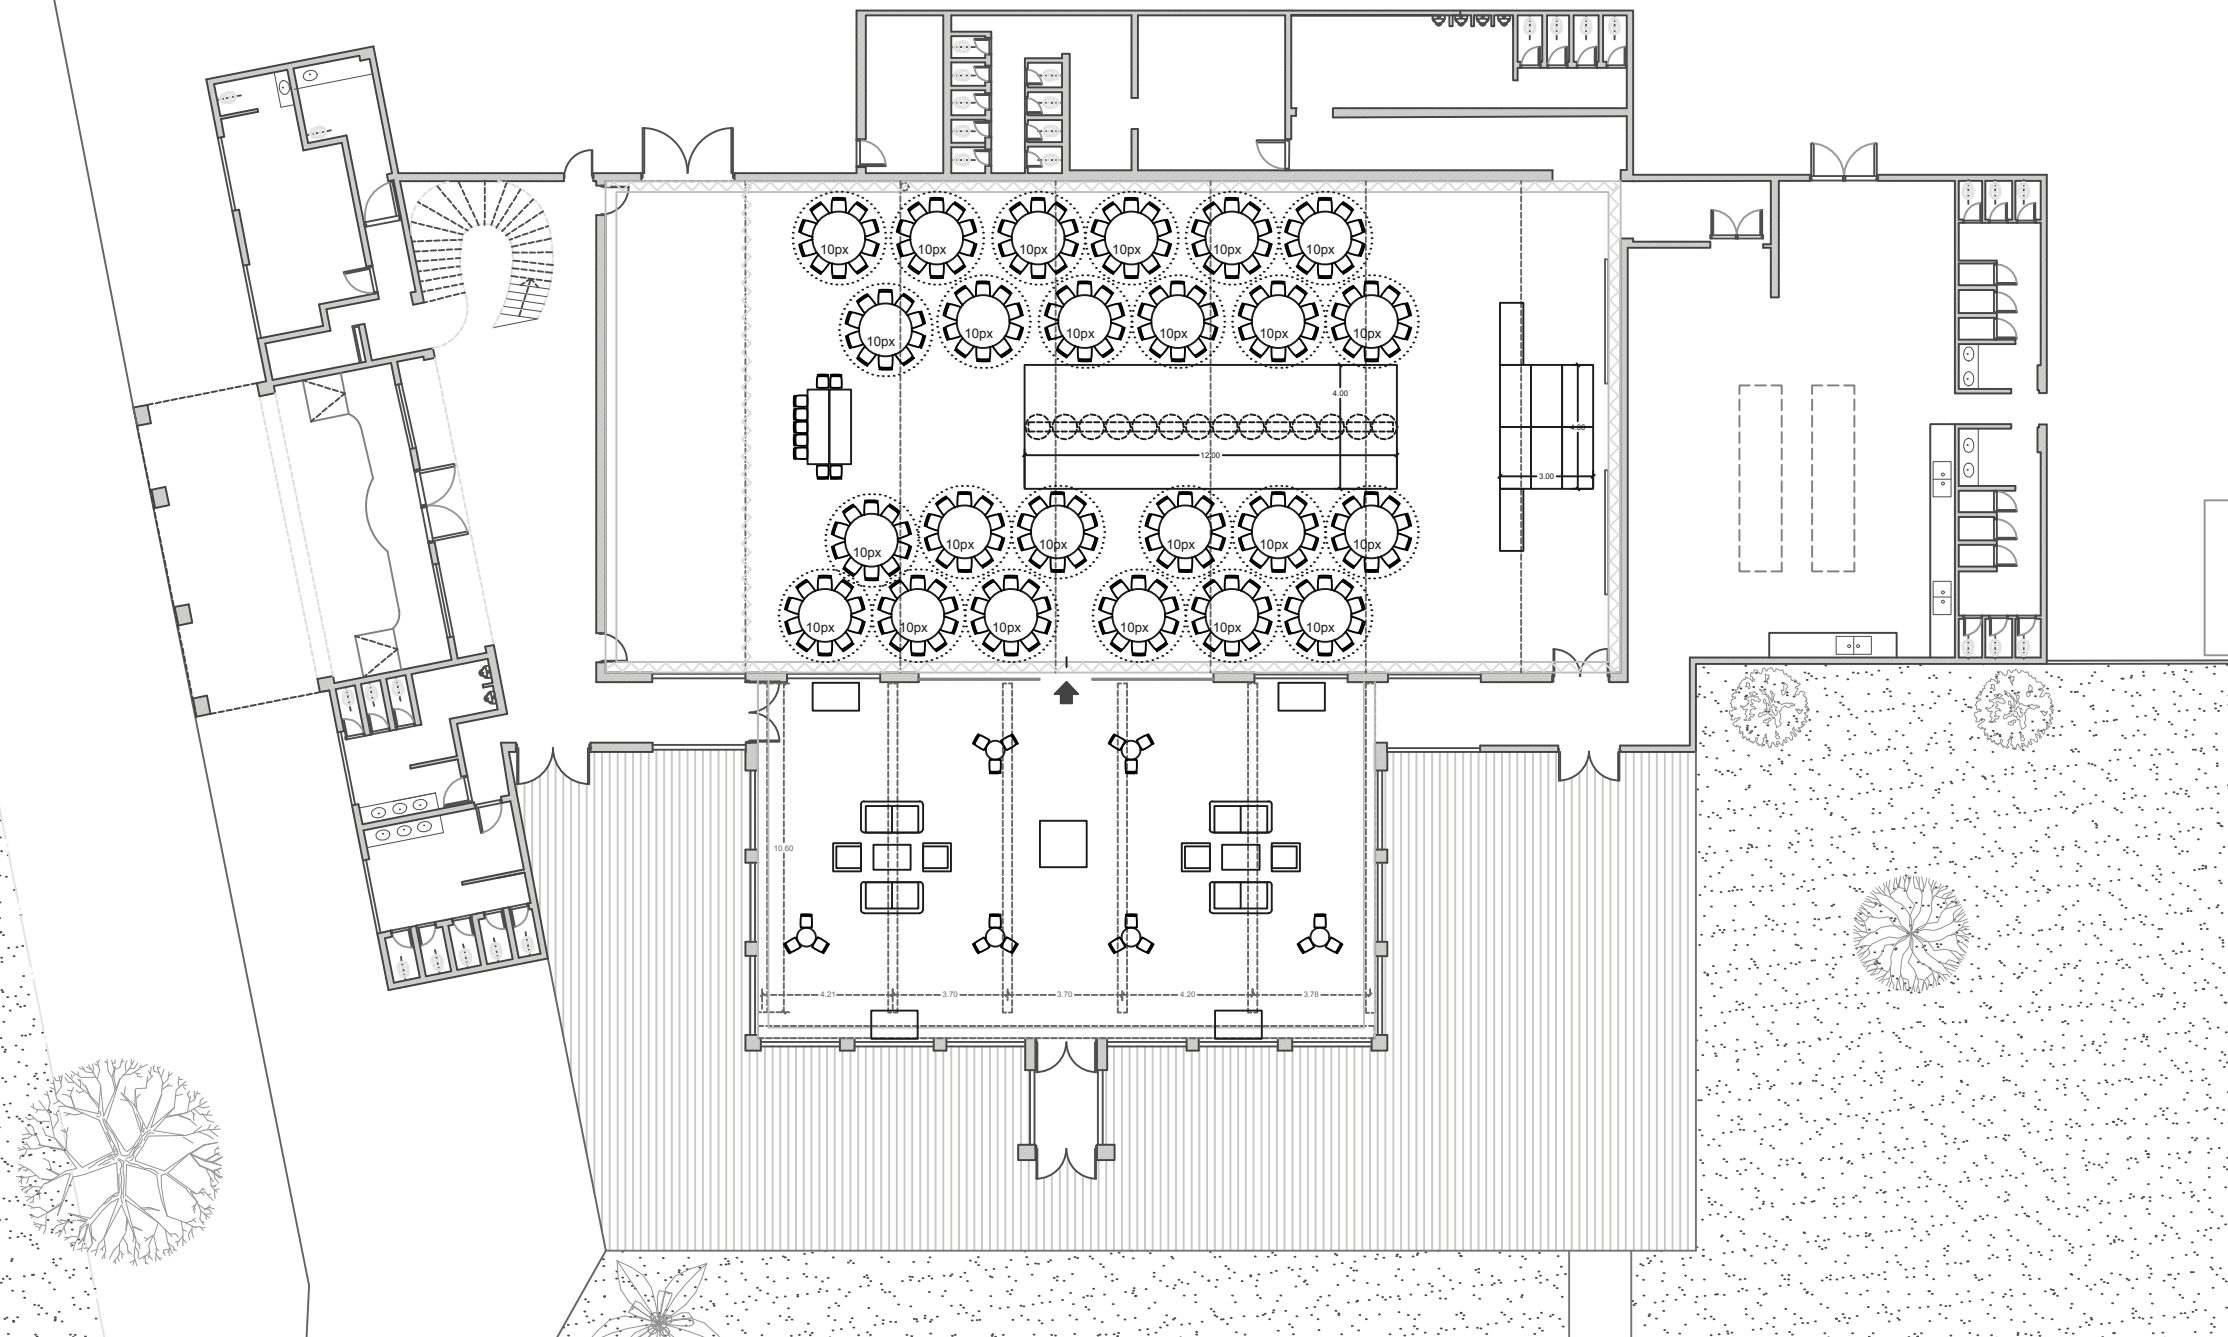


Lugar: PILAR PALACE

PPAL. - Apaisado - Reducido - 240px

PILAR PALACE

Escala: 1:250

26 mesas de 10px + ppal.

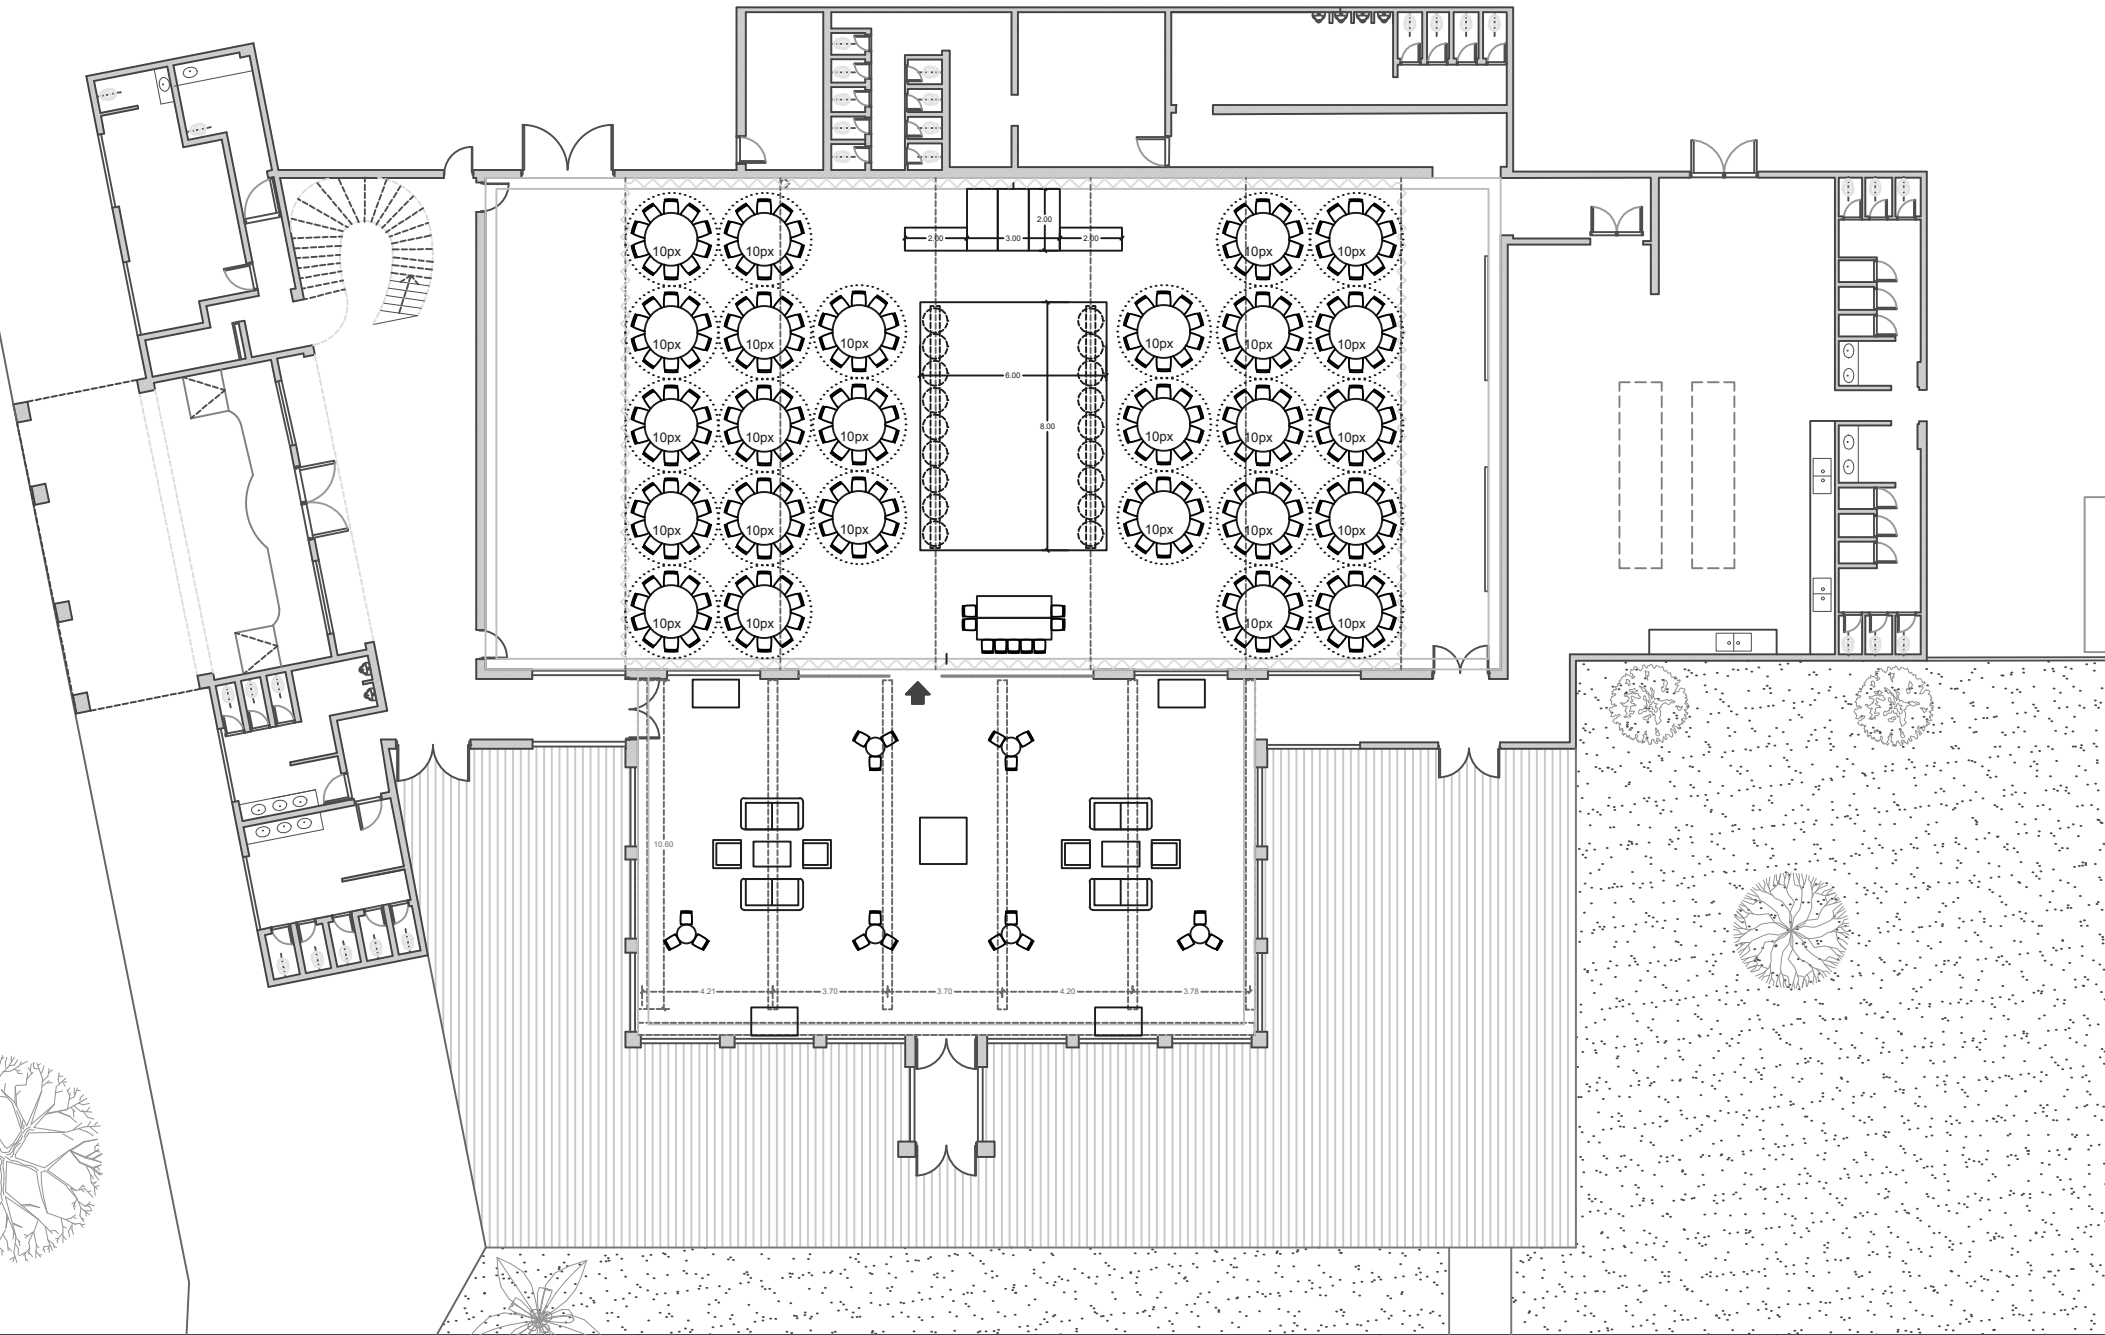



Lugar: PILAR PALACE

PPAL. - Reducido - 260 px

PILAR PALACE

Escala: 1:250

26 mesas de 10px + ppal.

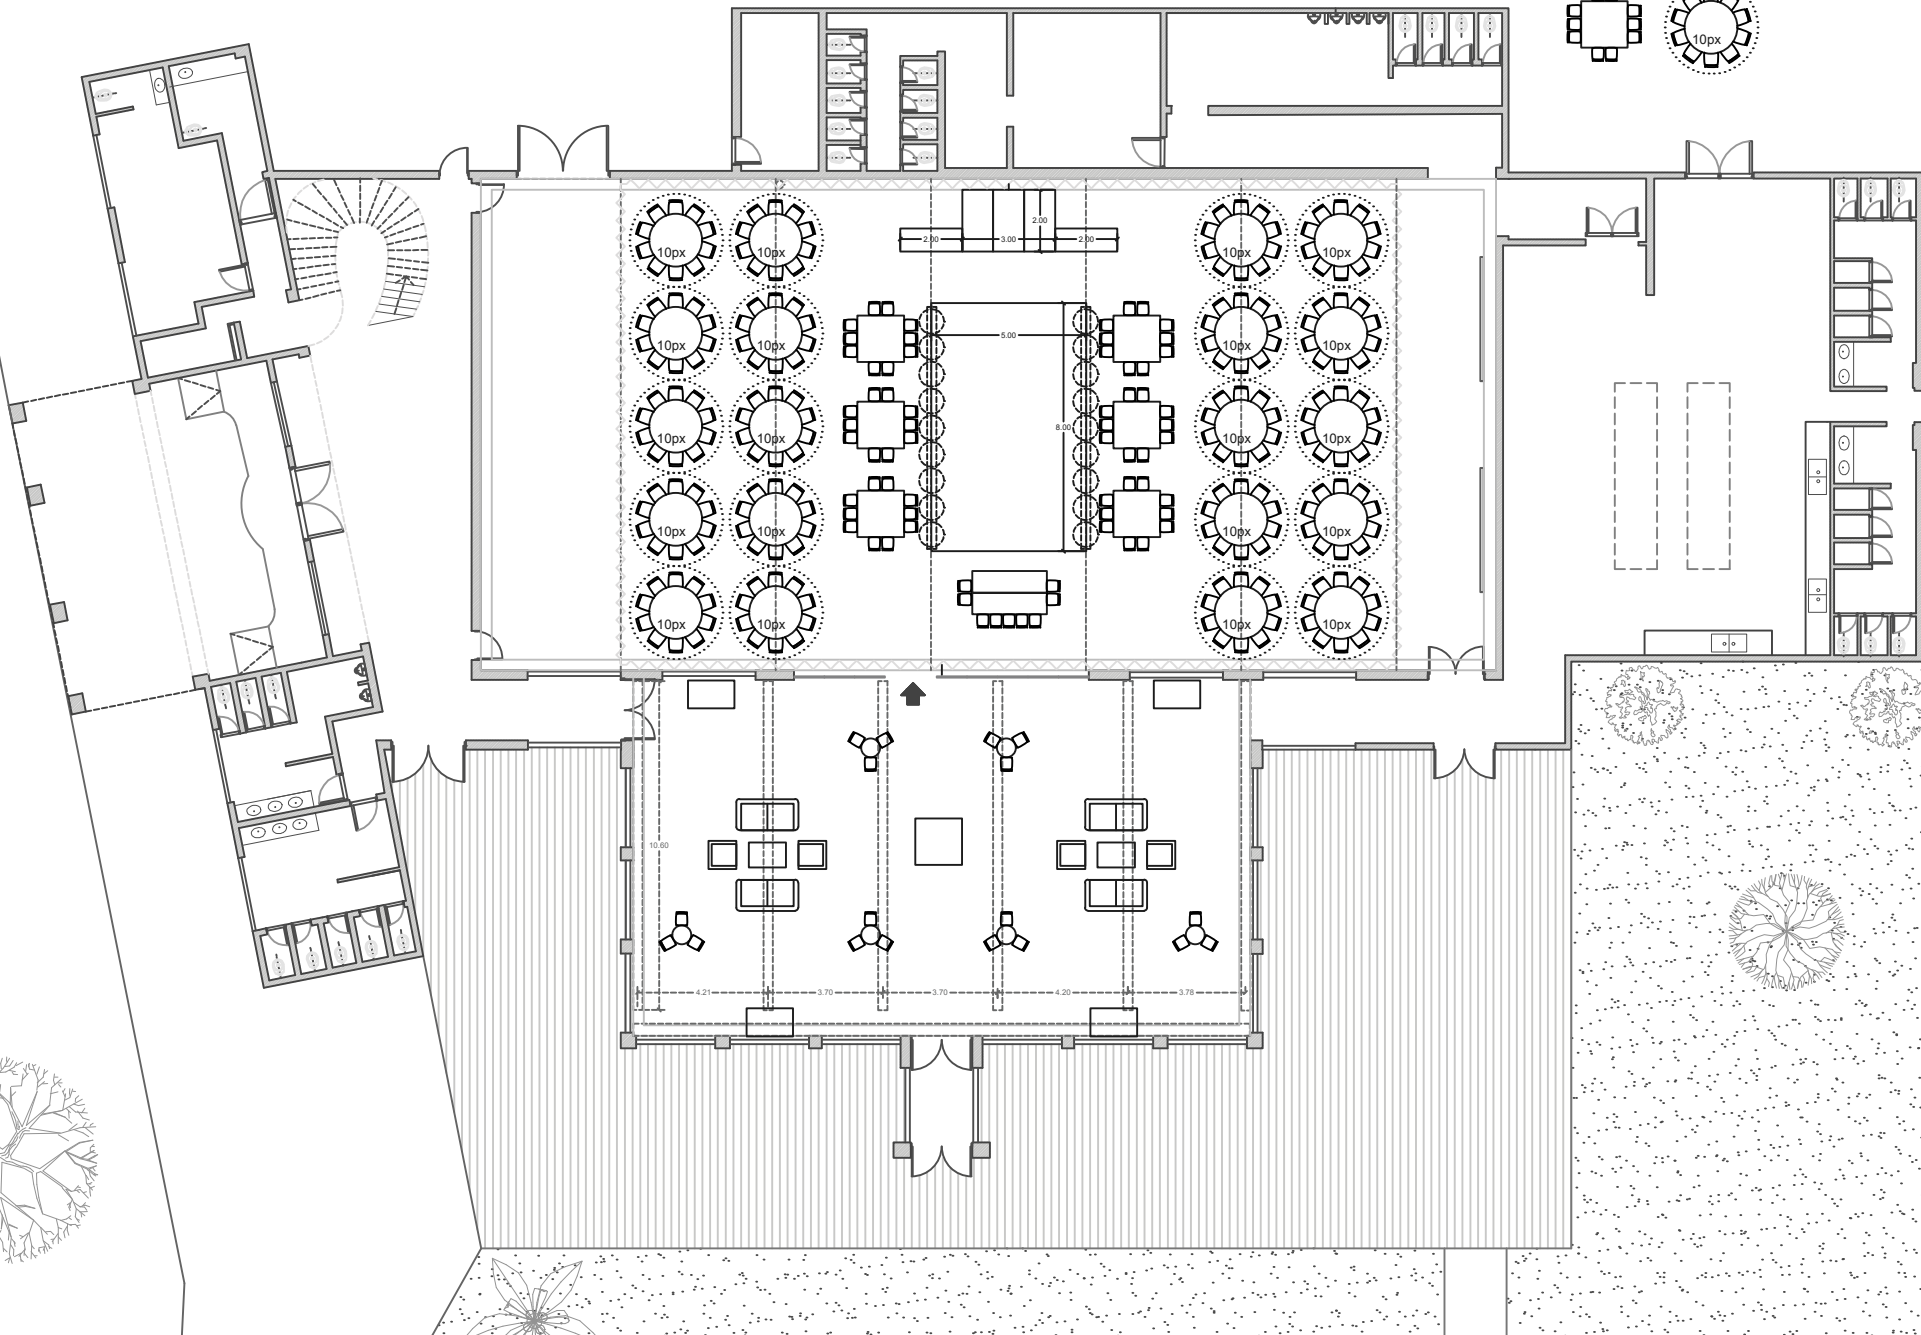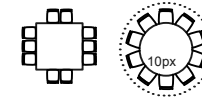


Lugar: PILAR PALACE

PPAL. - Reducido - 260 px (red. y cuad.)

PILAR PALACE

Escala: 1:250

27 mesas de 10px + ppal.

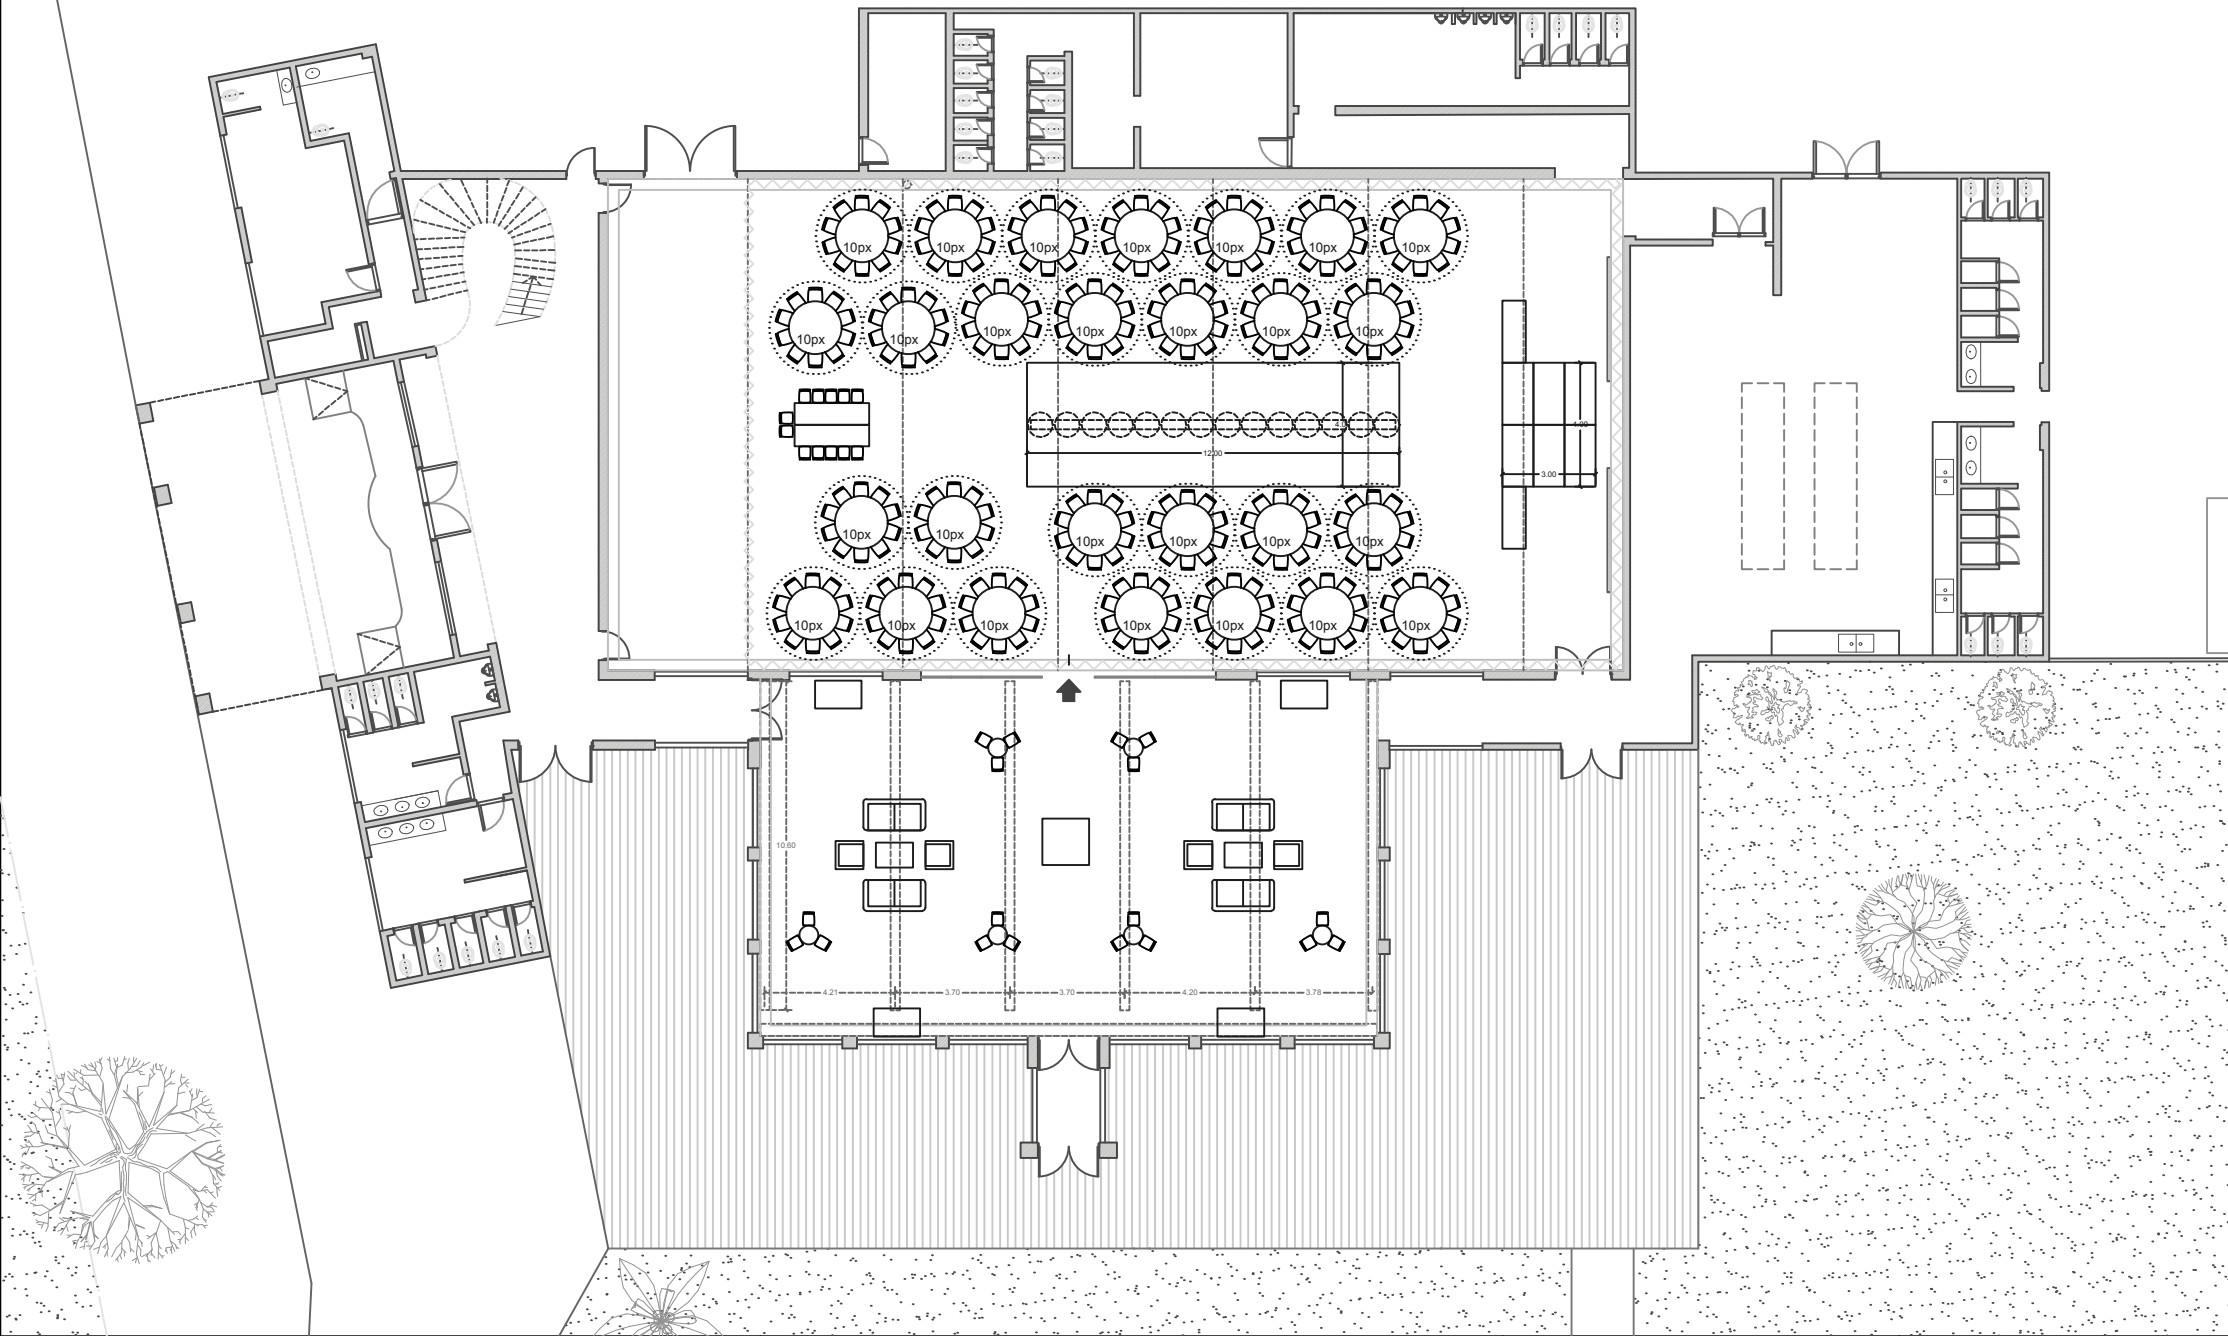


Lugar: PILAR PALACE

PPAL. - Apaisado - Reducido - 270px

PILAR PALACE

Escala: 1:250

28 mesas de 10px + ppal.

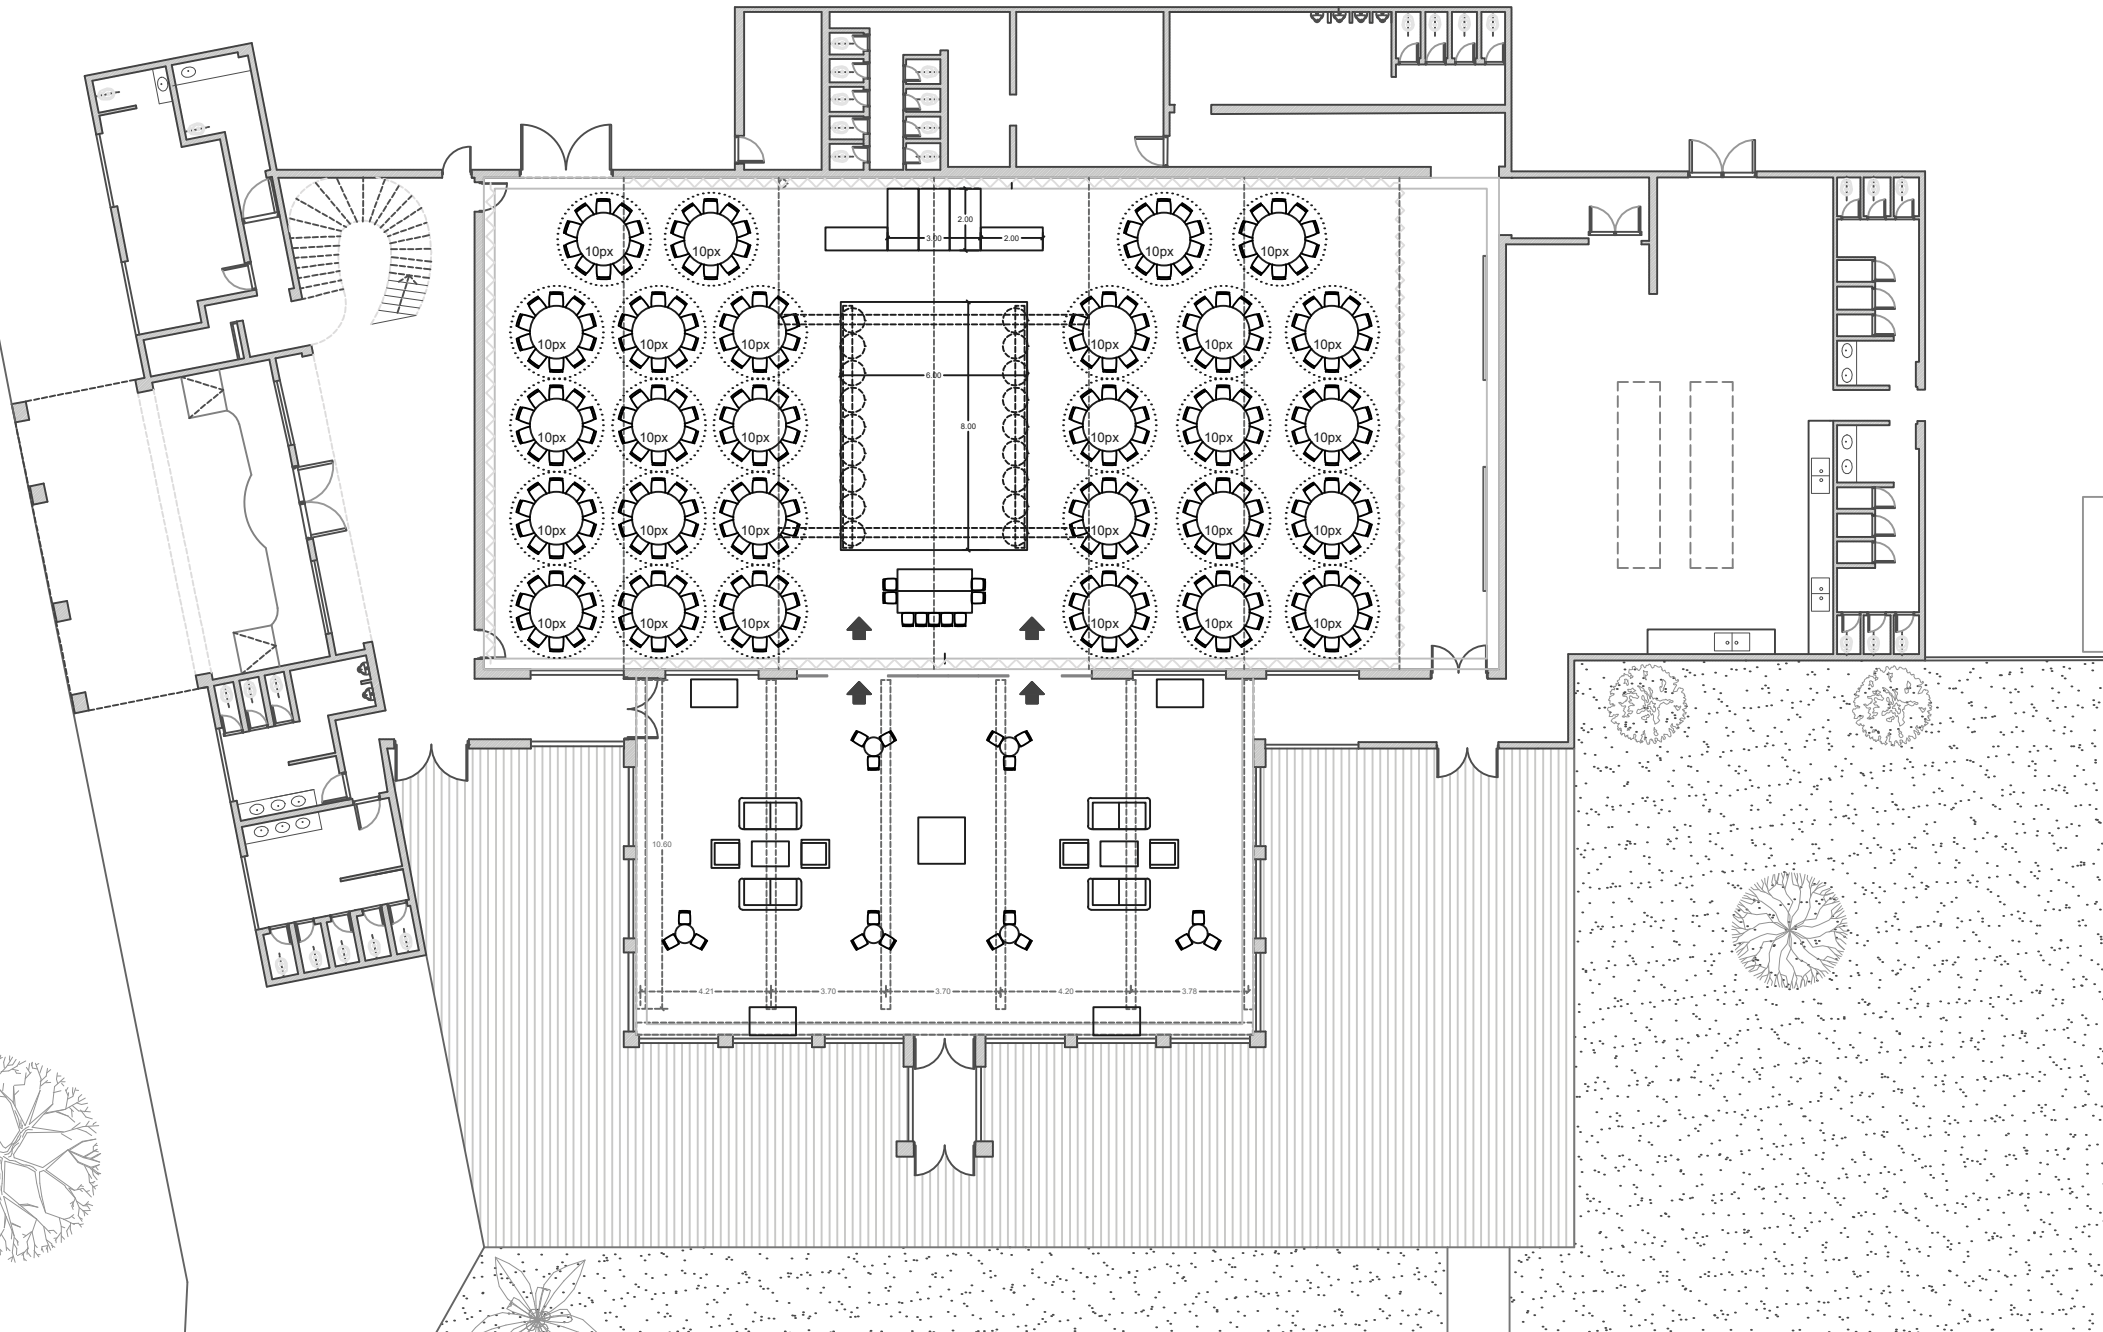


Lugar: PILAR PALACE

PPAL. - Reducido - 280 px

PILAR PALACE

Escala: 1:250

30 mesas de 10px + ppal.

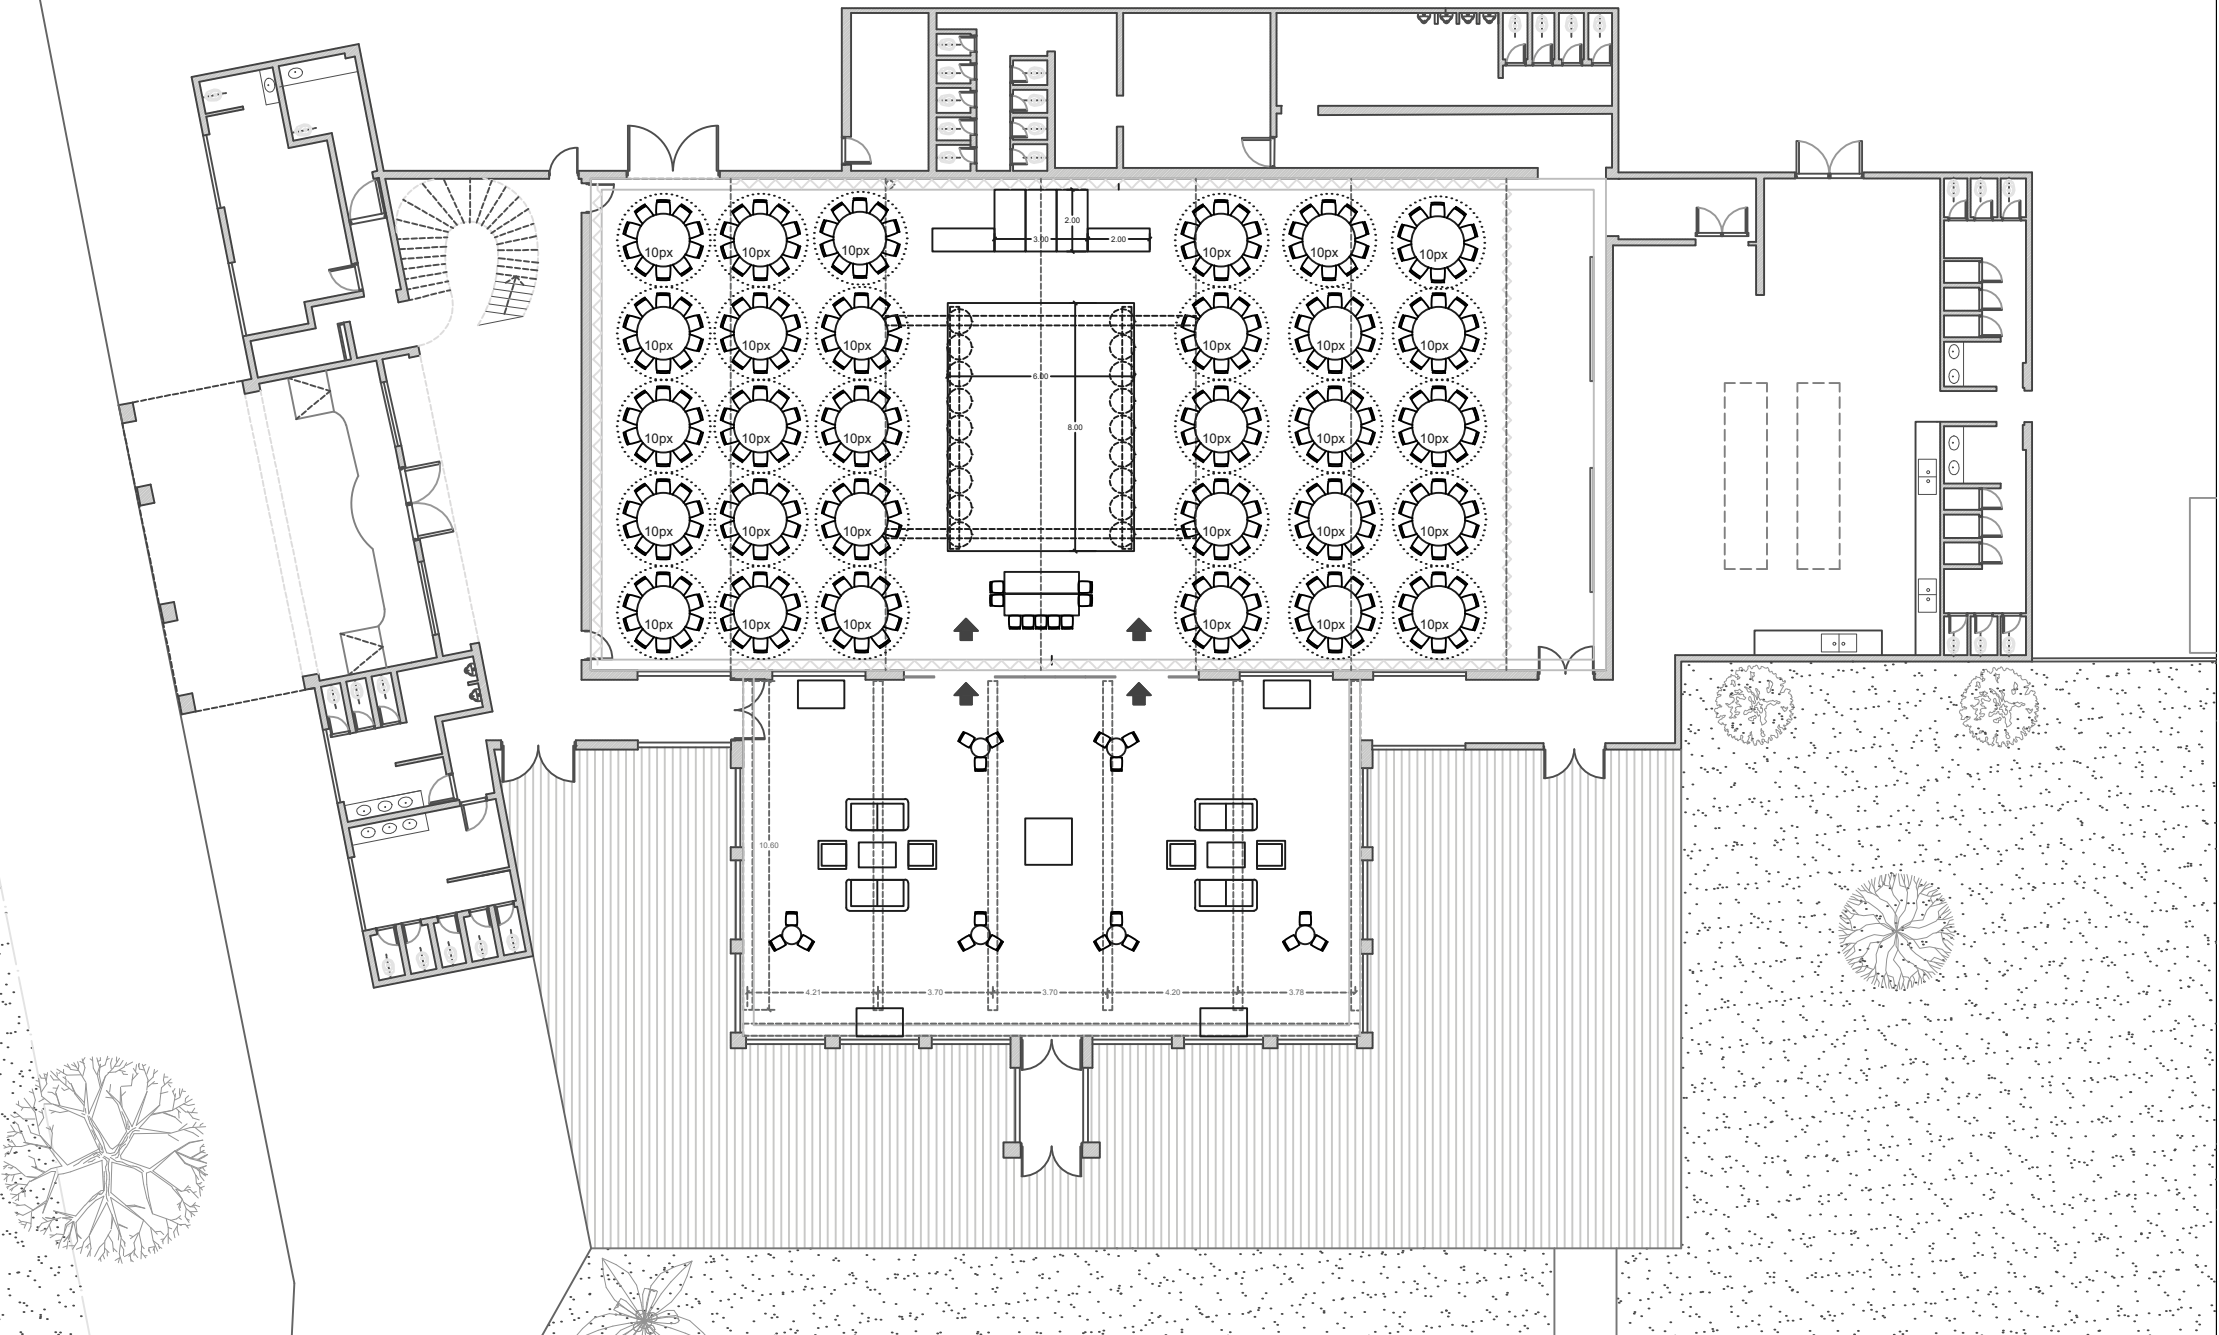


Lugar: PILAR PALACE

PPAL. - Reducido - 300 px

PILAR PALACE

Escala: 1:250

35 mesas de 10px + ppal.

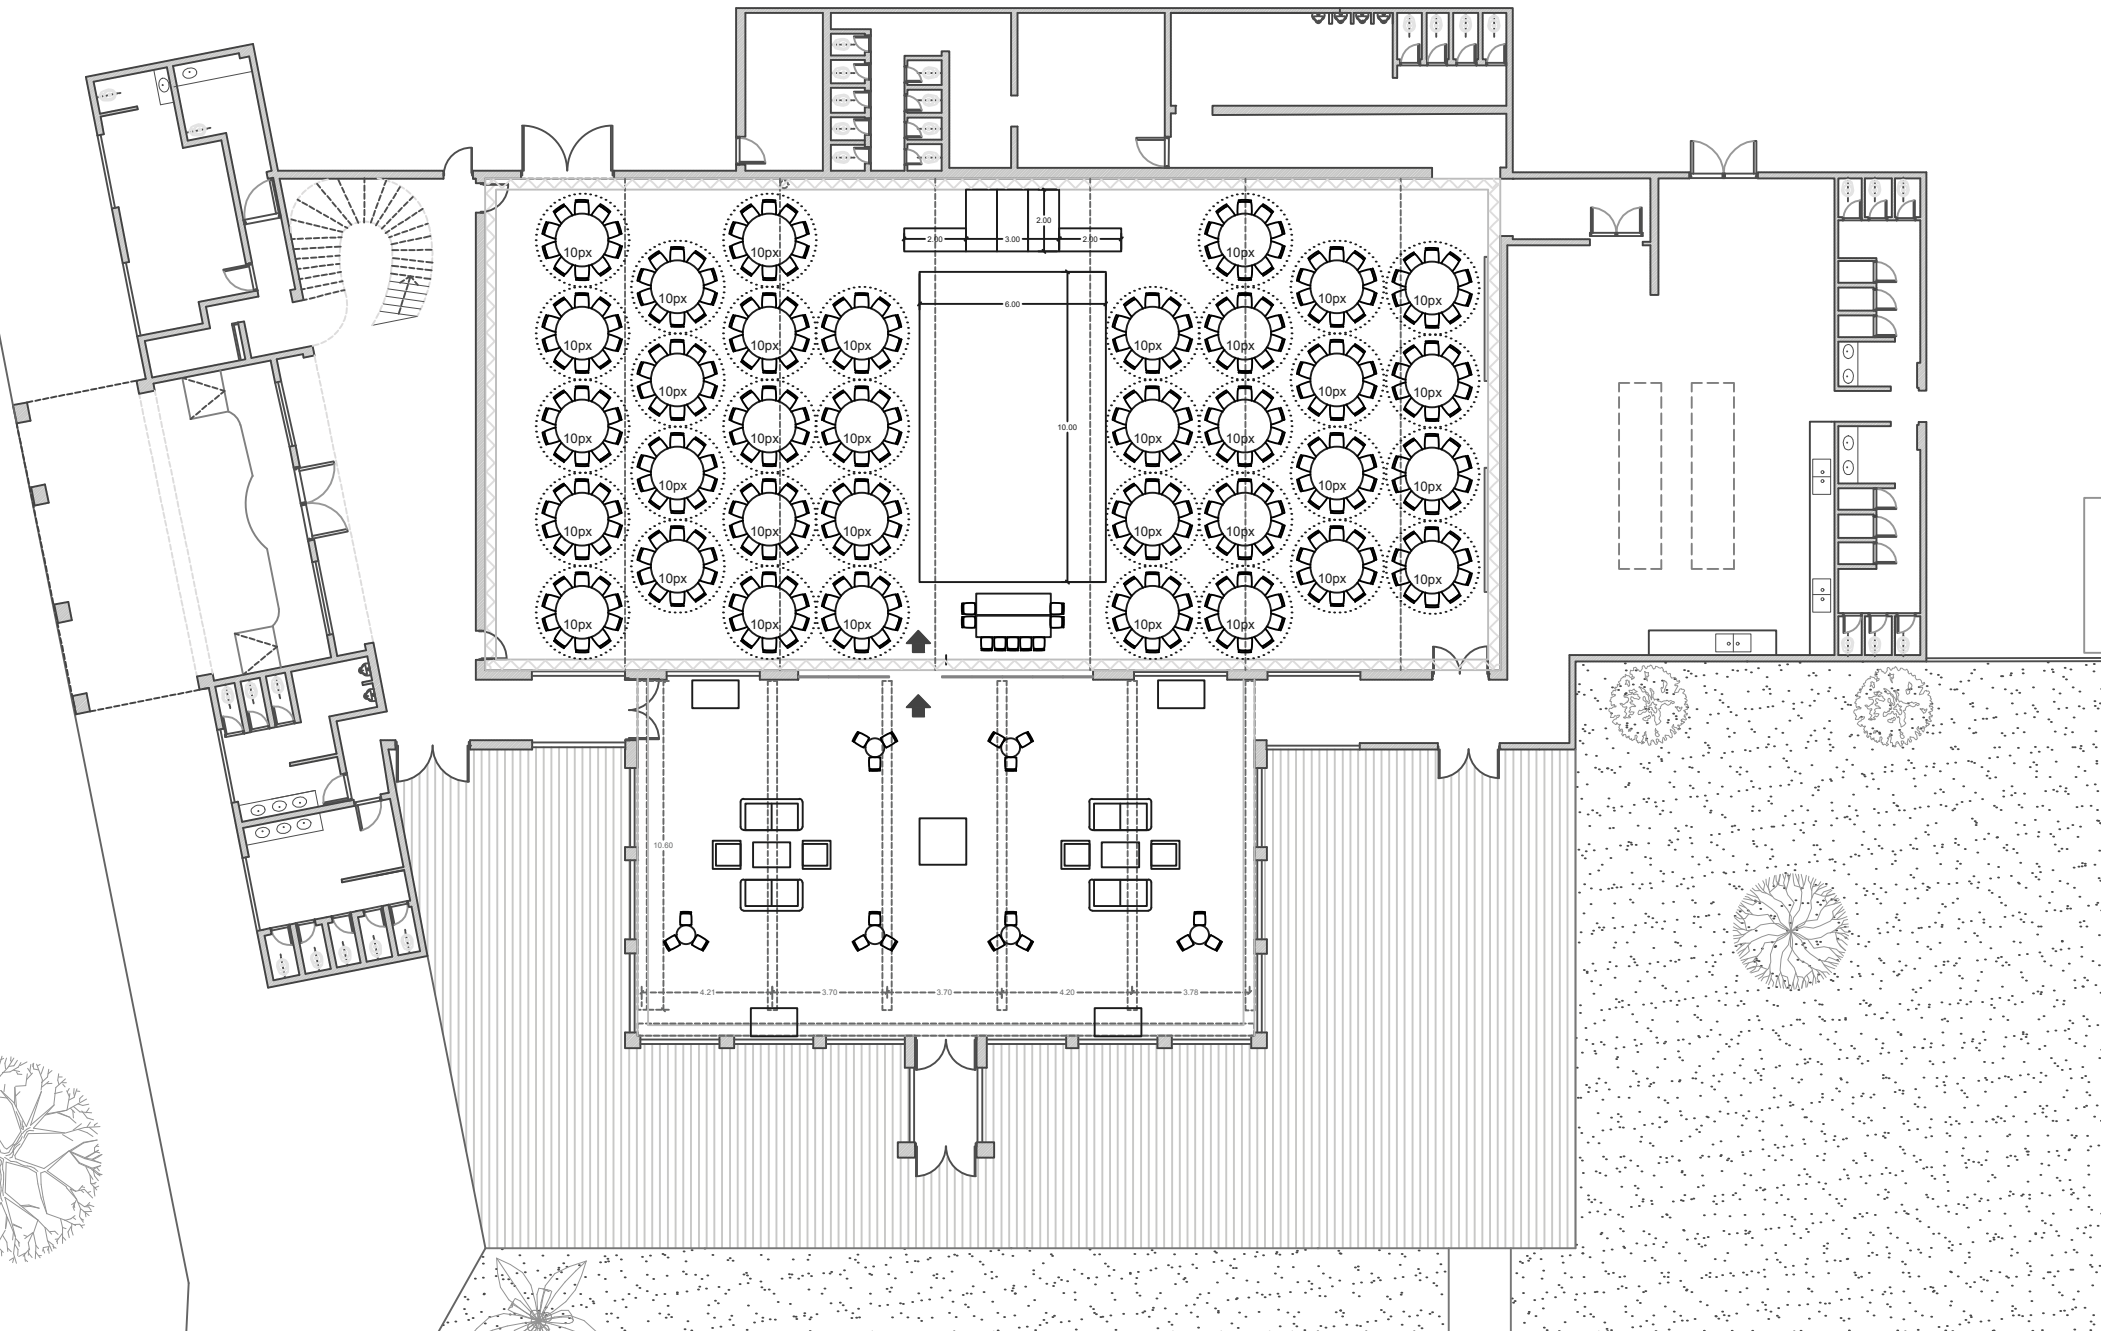


Lugar: PILAR PALACE

PPAL. - CENTRADO (salón) - 350 px

PILAR PALACE

Escala: 1:250

30 mesas de 12px + ppal.

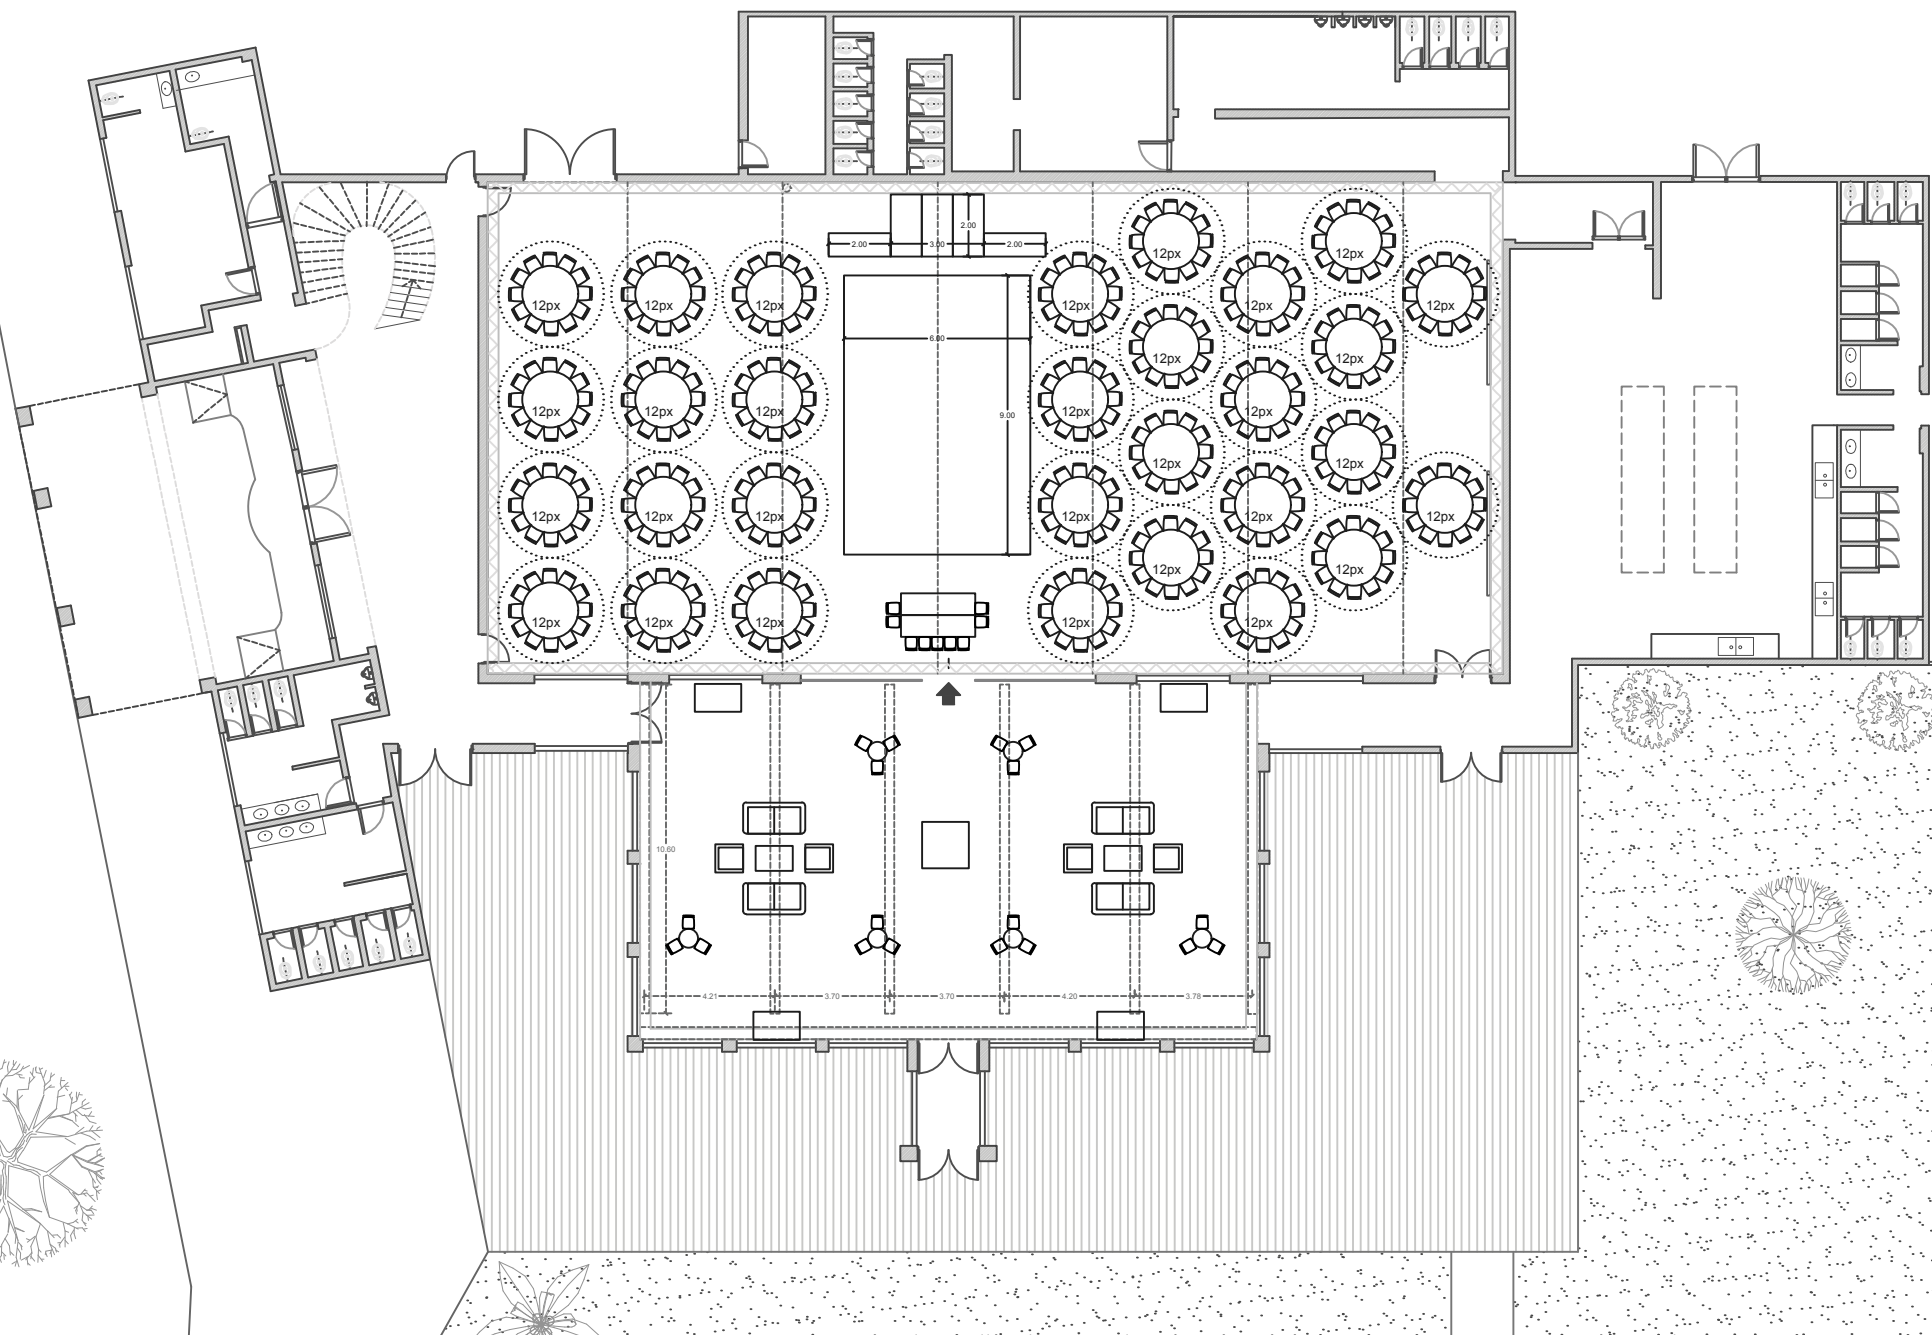

Lugar: PILAR PALACE


PPAL. - CENTRADO (puertas) - 360 px

PILAR PALACE

Escala: 1:250



36 mesas de 10px + ppal.

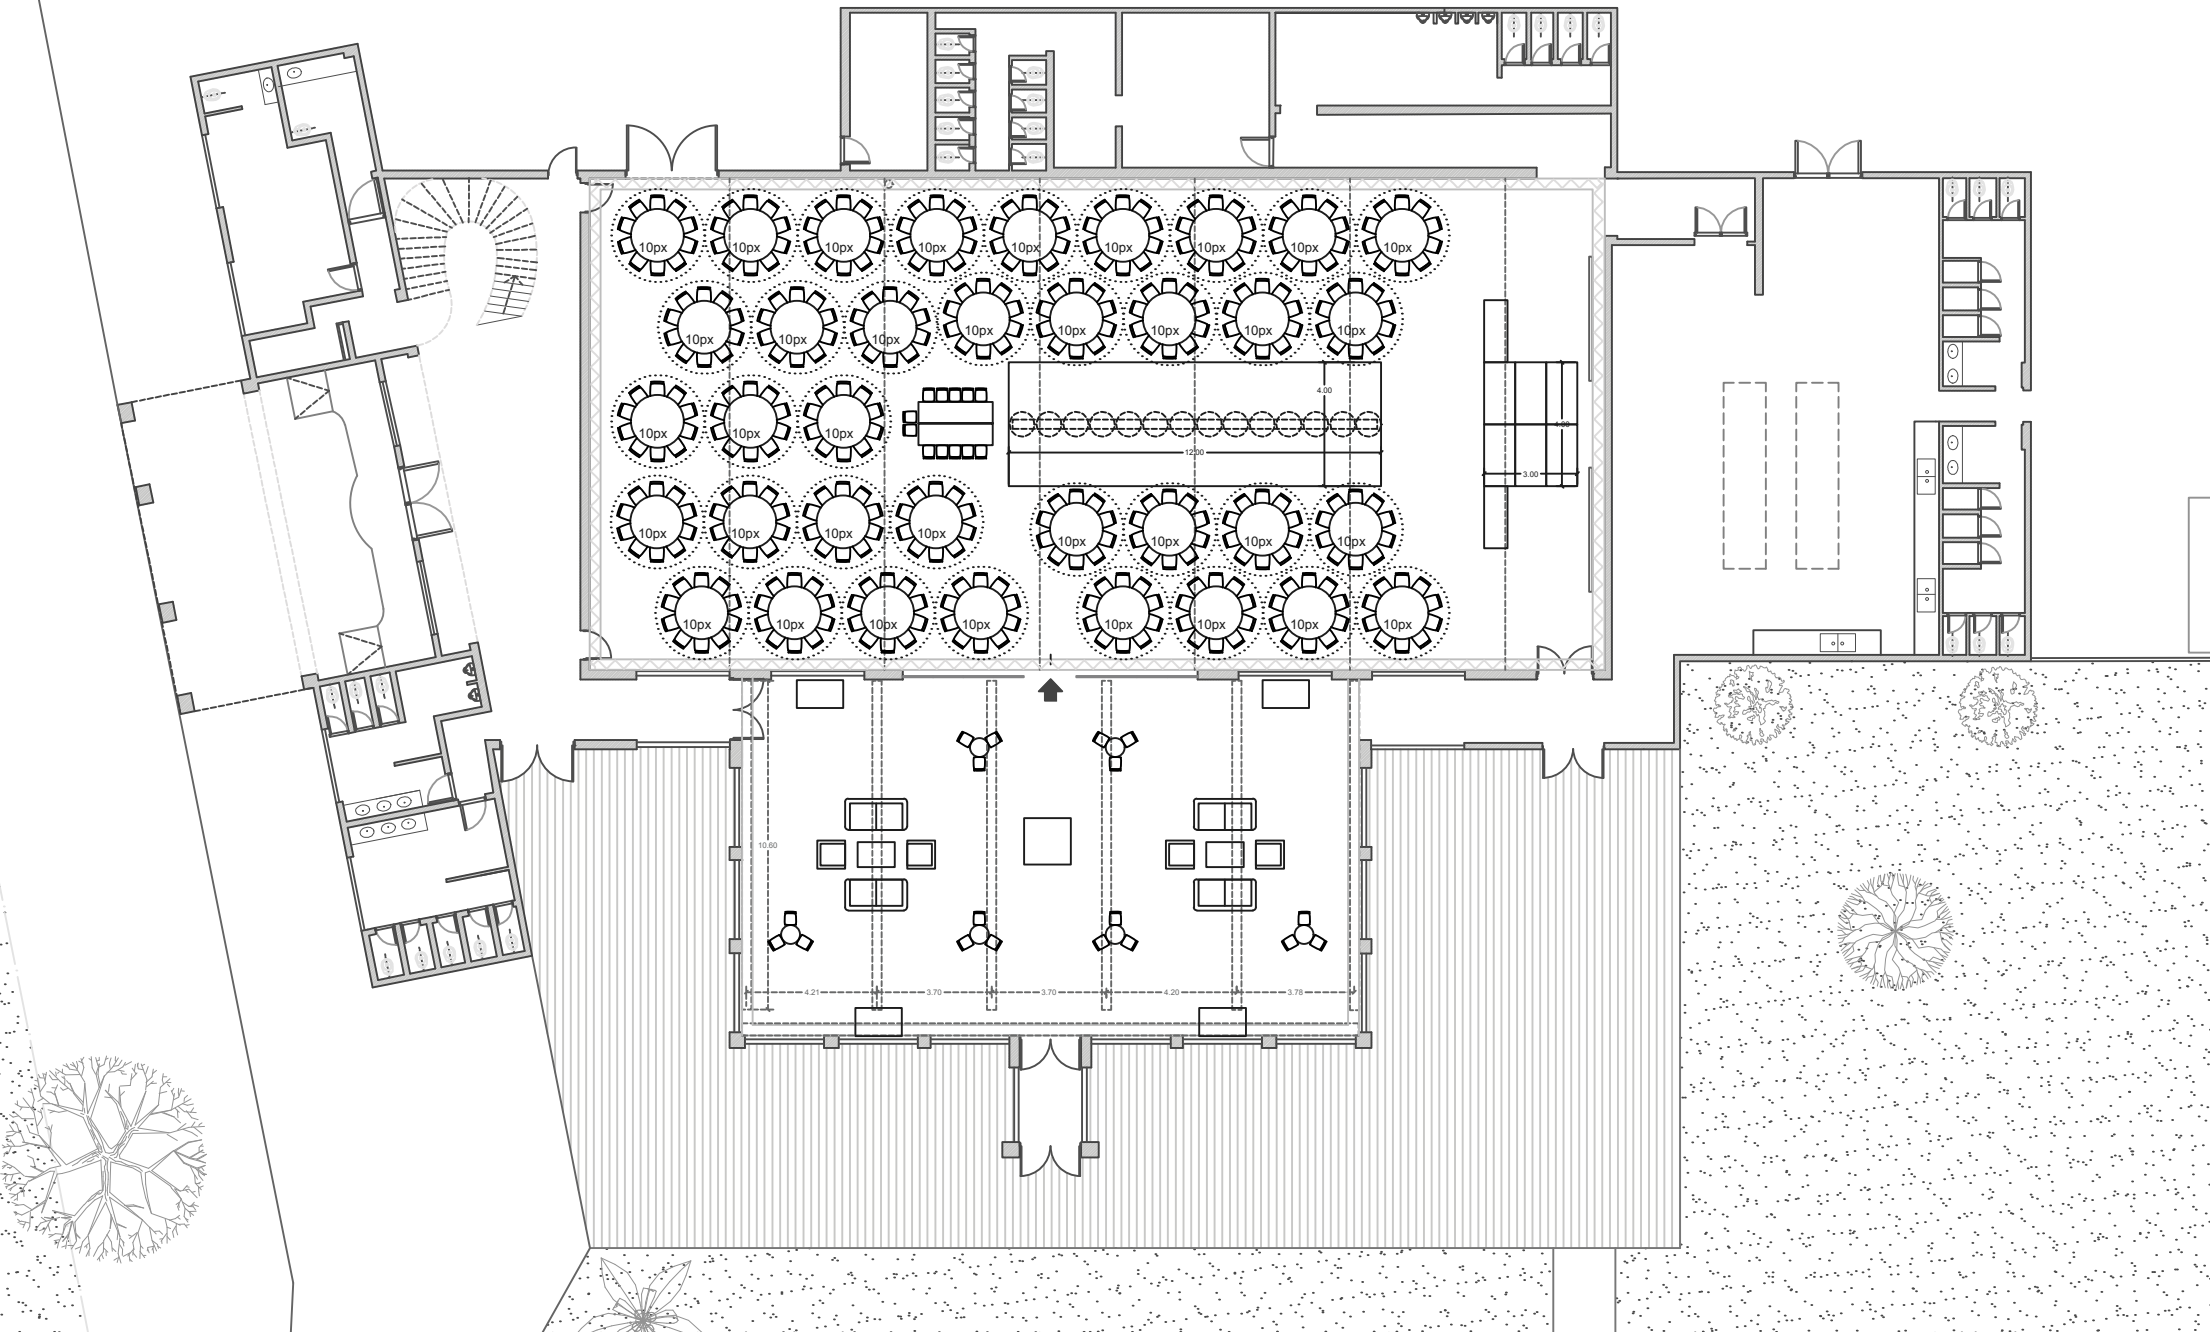


Lugar: PILAR PALACE

PPAL. - Apaisado - completo - 360px

PILAR PALACE

Escala: 1:250

38 mesas de 10px + ppal.

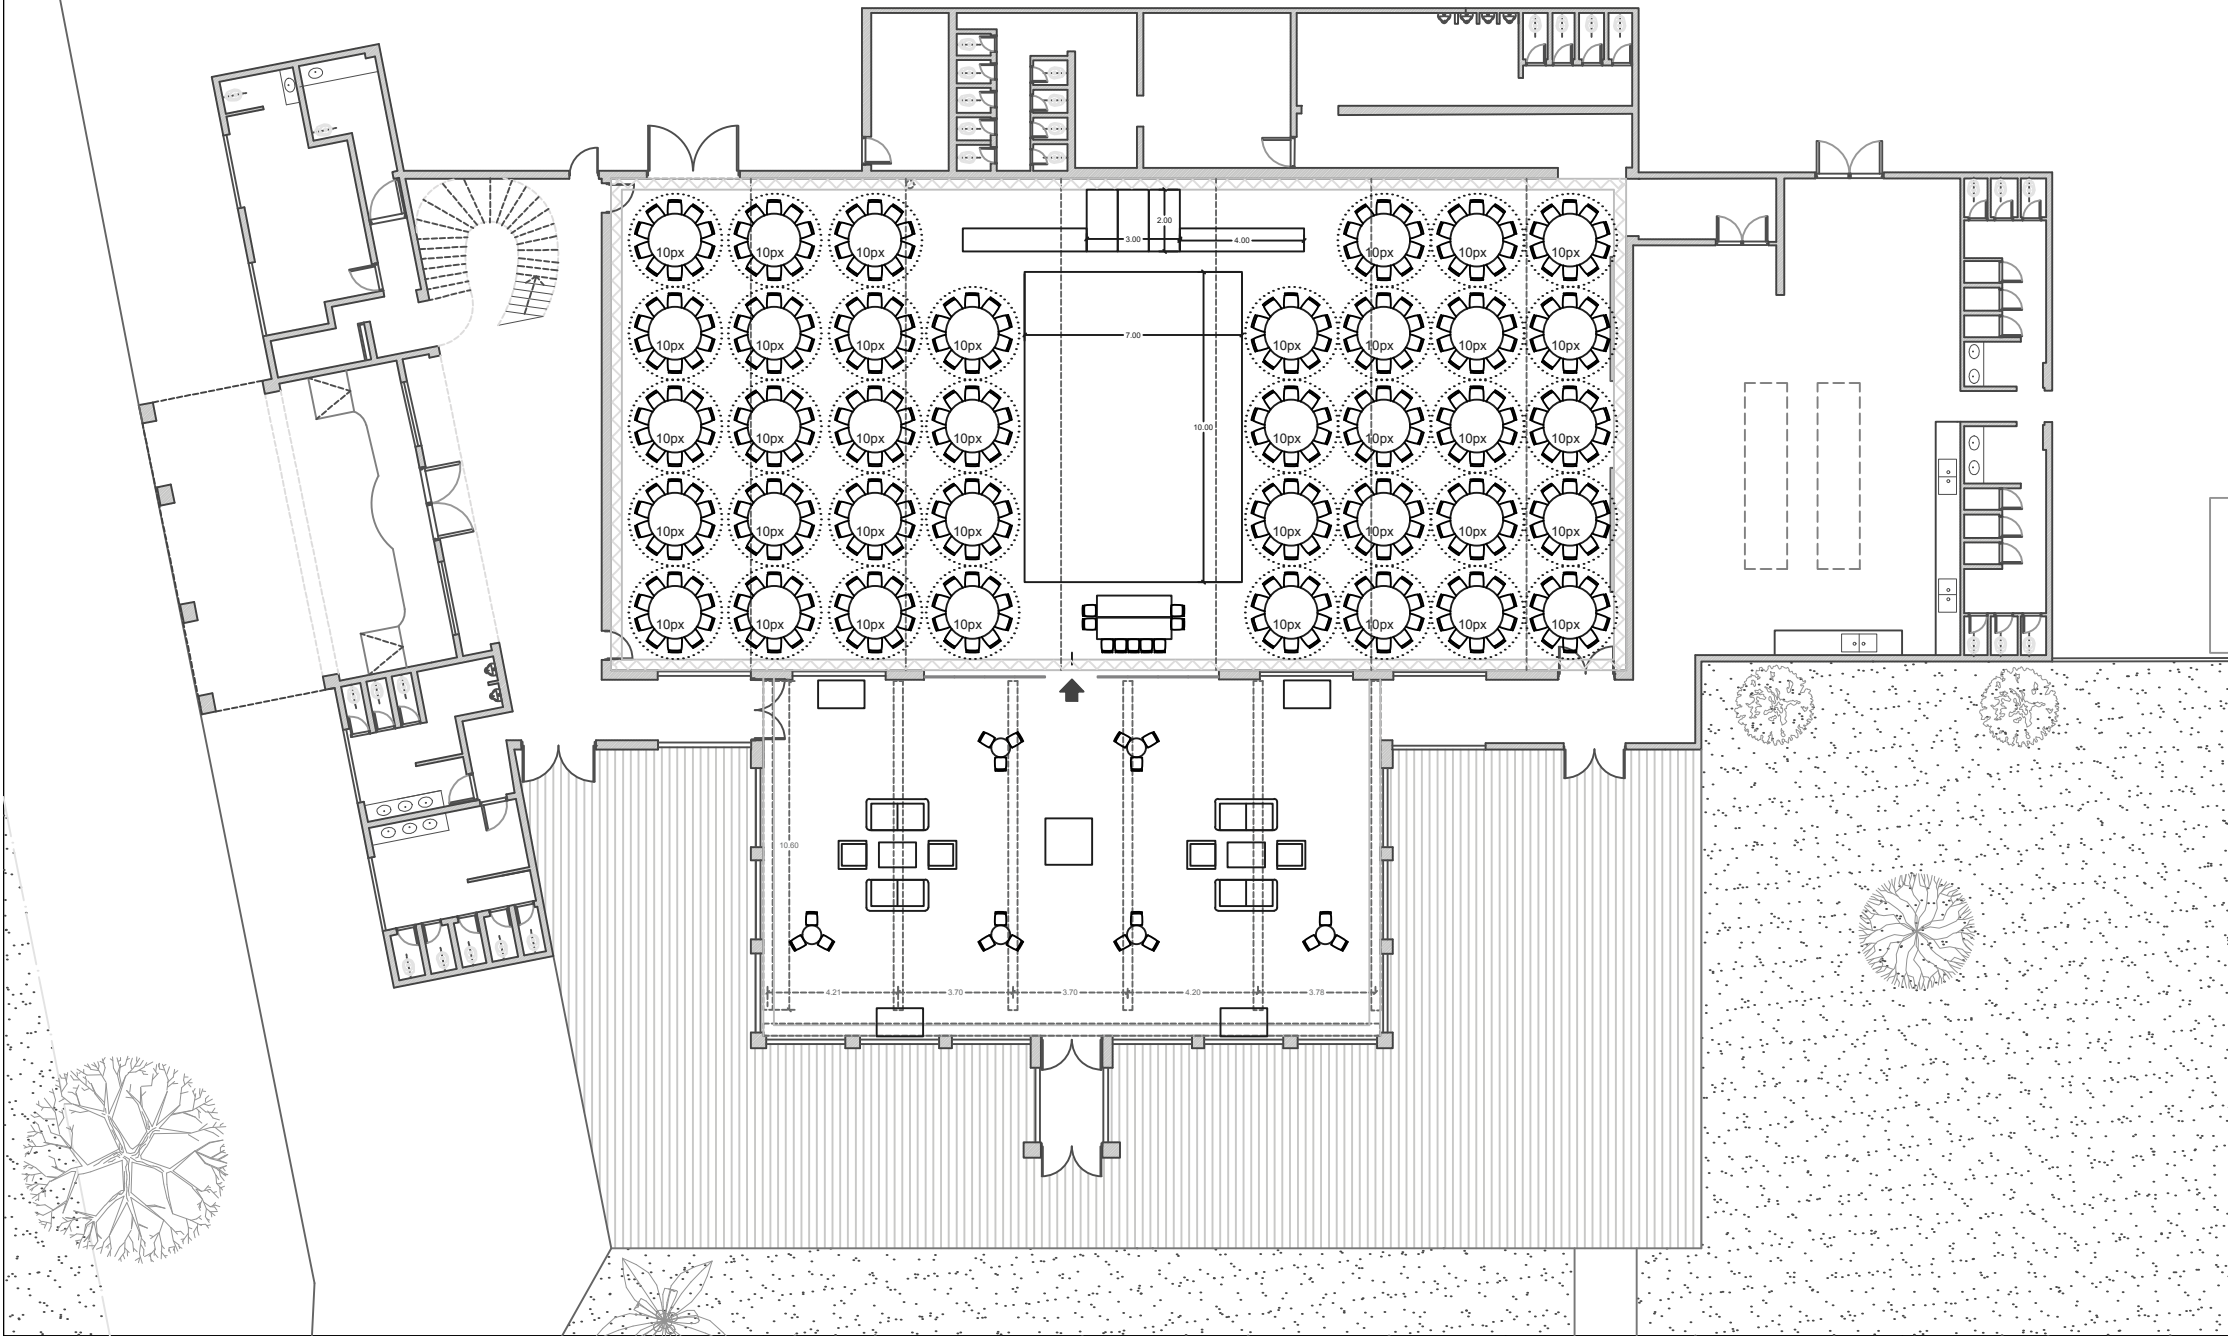

Lugar: PILAR PALACE

PPAL. - CENTRADO (salón) - 380 px

PILAR PALACE

Escala: 1:250